

Gemeente  
**IJsselstein**

Kantopsluiting asfaltverharding rijweg  
Bedrijventerreinen

DEFINITIEF

Overtoom 1  
Postbus 26  
3400 AA IJsselstein  
Telefoon: 030-6861611  
Telefax : 030-6880924

schaal: 1:50 1:10  
get: Corovum Advies B.V.  
gez:   
Civiele Techniek




A4

ARCHIEF NR.:

2.1a1

Startdatum : 20210125

Wijzigingsdatum : 20210324

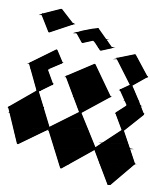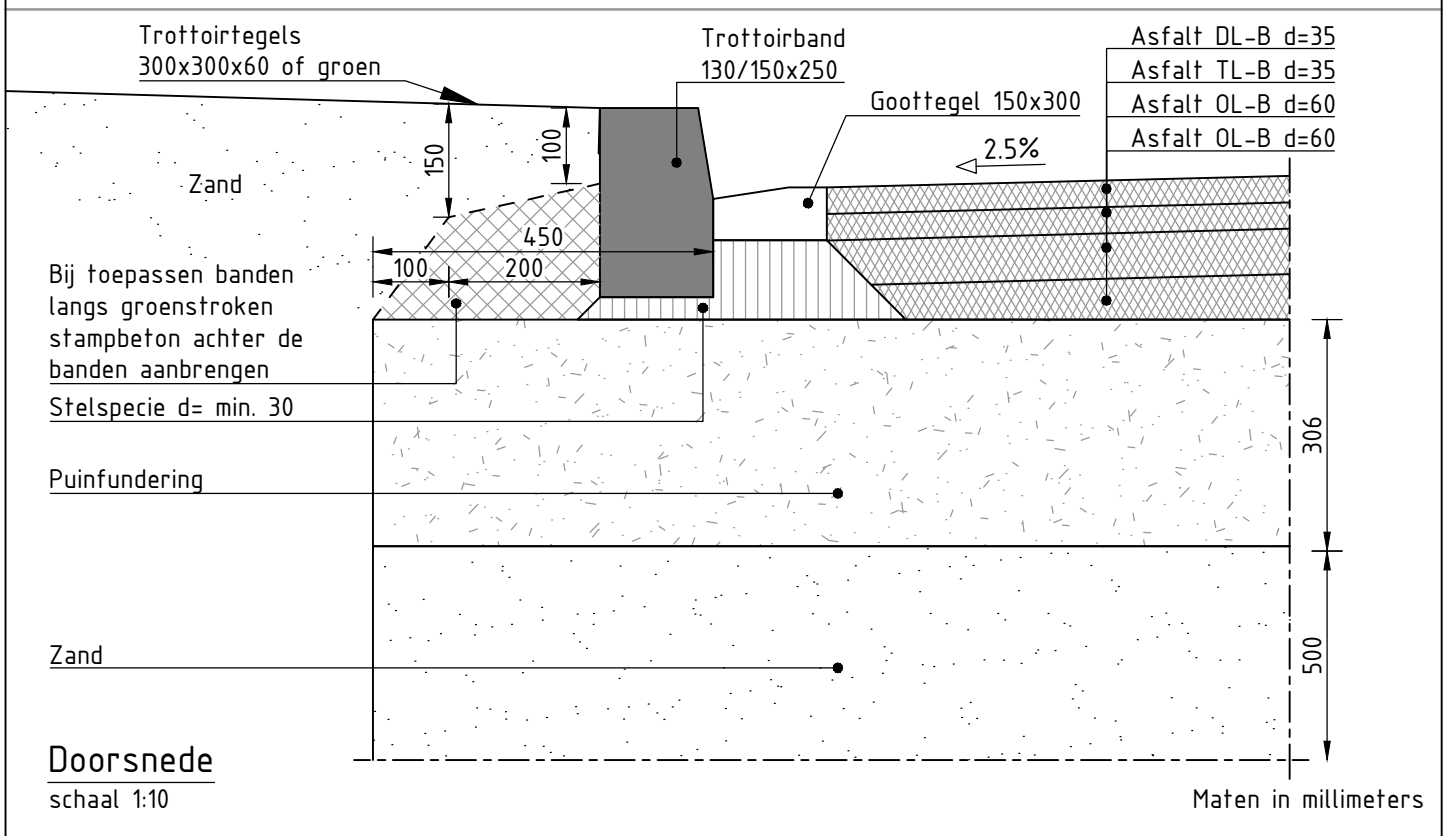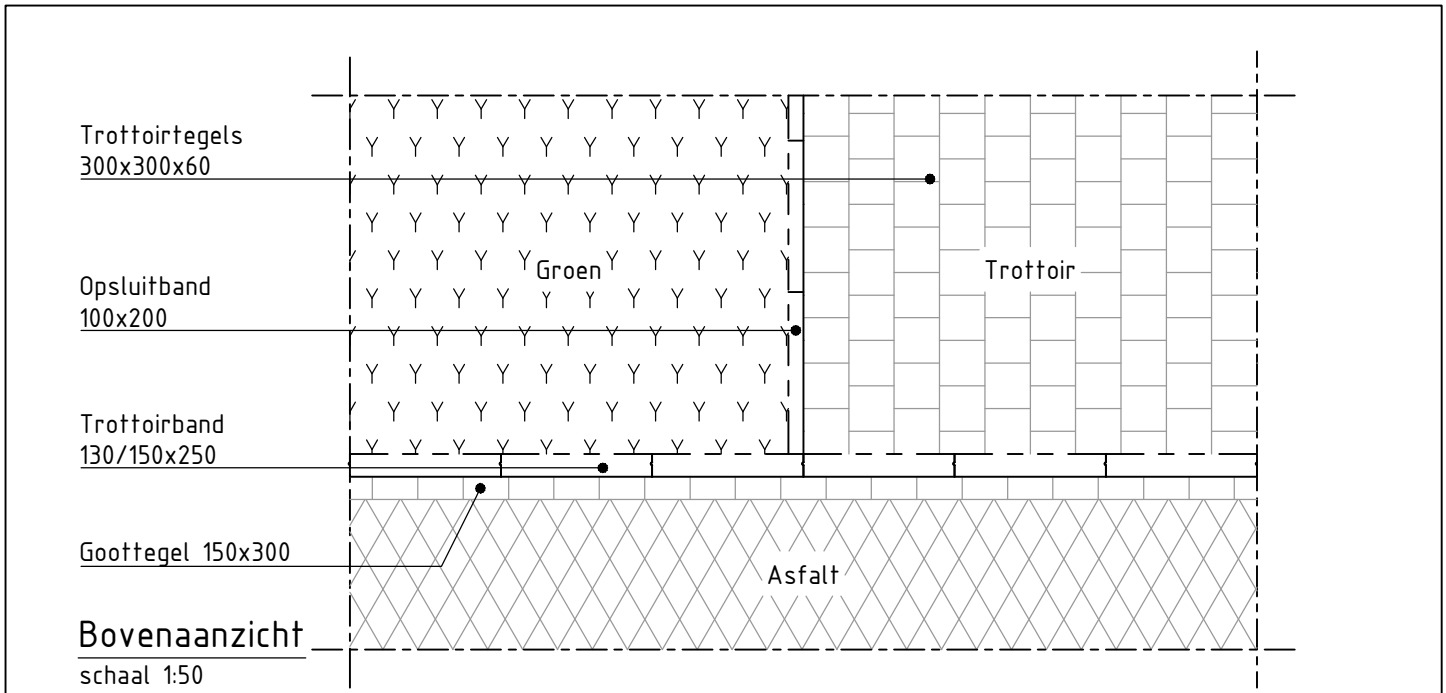

Gemeente  
**IJsselstein**

Kantopsluiting asfaltverharding rijweg  
Woongebieden

DEFINITIEF

Overtoom 1  
Postbus 26  
3400 AA IJsselstein  
Telefoon: 030-6861611  
Telefax : 030-6880924

schaal: 1:50 1:10  
get: Corovum Advies B.V.  
gez: *AK*  
Civiele Techniek




A4

ARCHIEF NR.:

2.1a2

Startdatum : 20210125

Wijzigingsdatum : 20210324

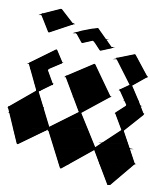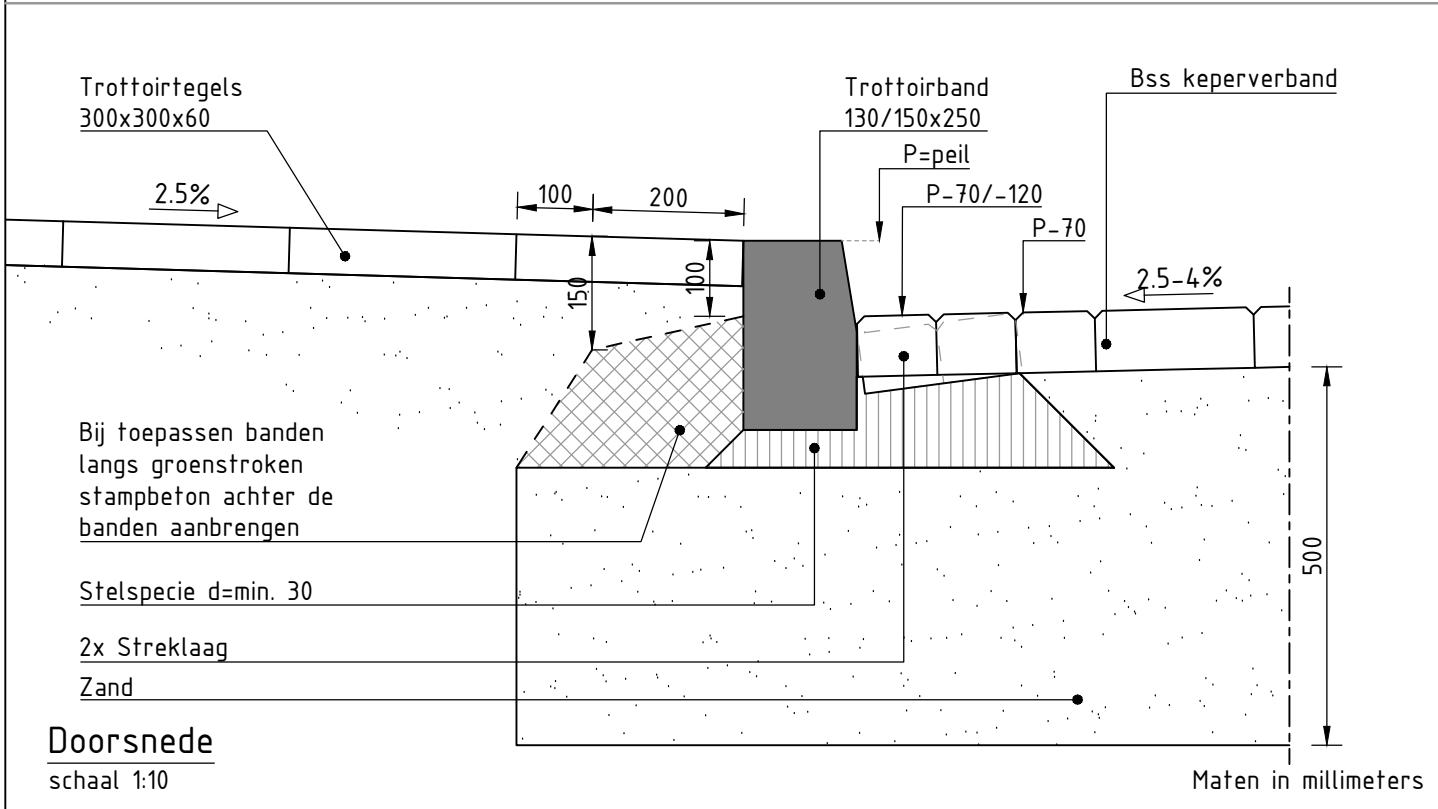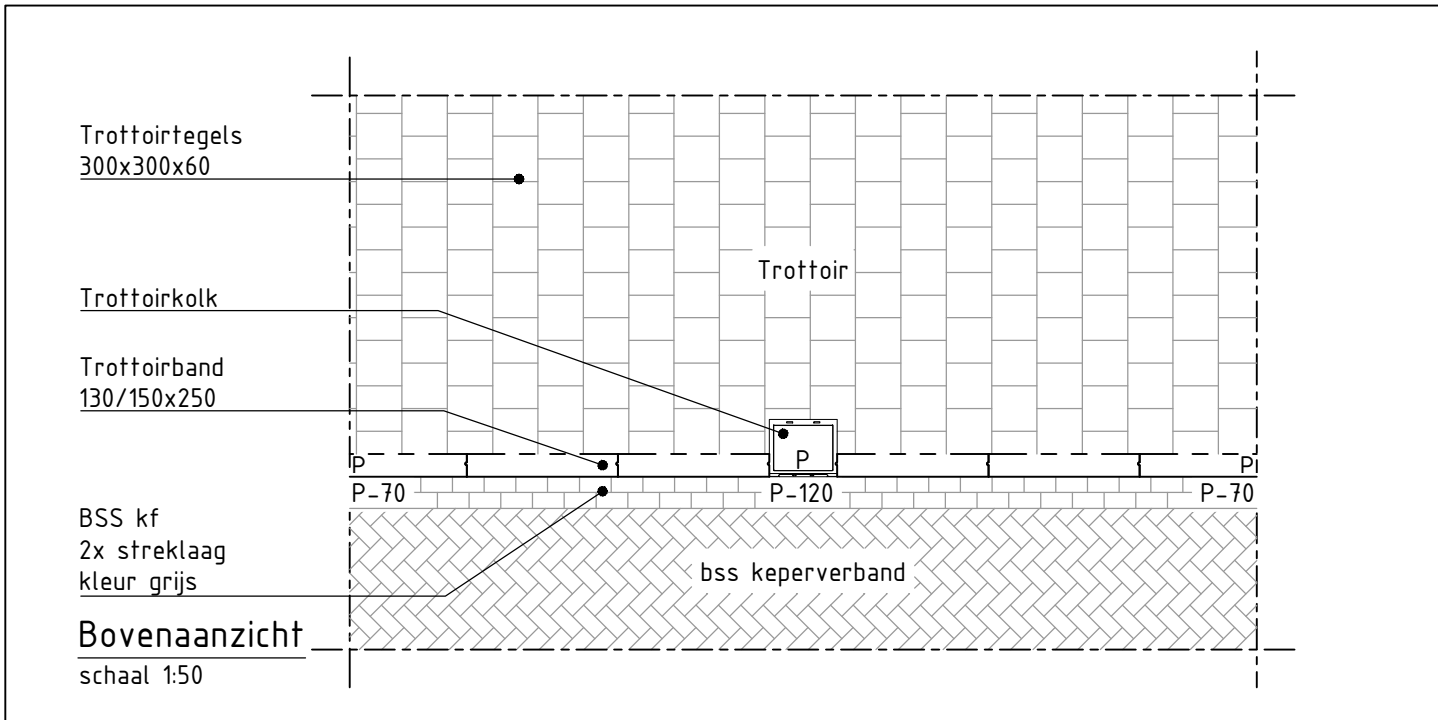

Gemeente  
**IJsselstein**

Kantopsluiting bestrating van BSS  
rijweg met fundering

DEFINITIEF

Overtoom 1  
Postbus 26  
3400 AA IJsselstein  
Telefoon: 030-6861611  
Telefax : 030-6880924

schaal: 1:50 1:10  
get: Corovum Advies B.V.  
gez:   
Civiele Techniek



A4

ARCHIEF NR.:

2.1b

Startdatum : 20210125

Wijzigingsdatum : 20210324

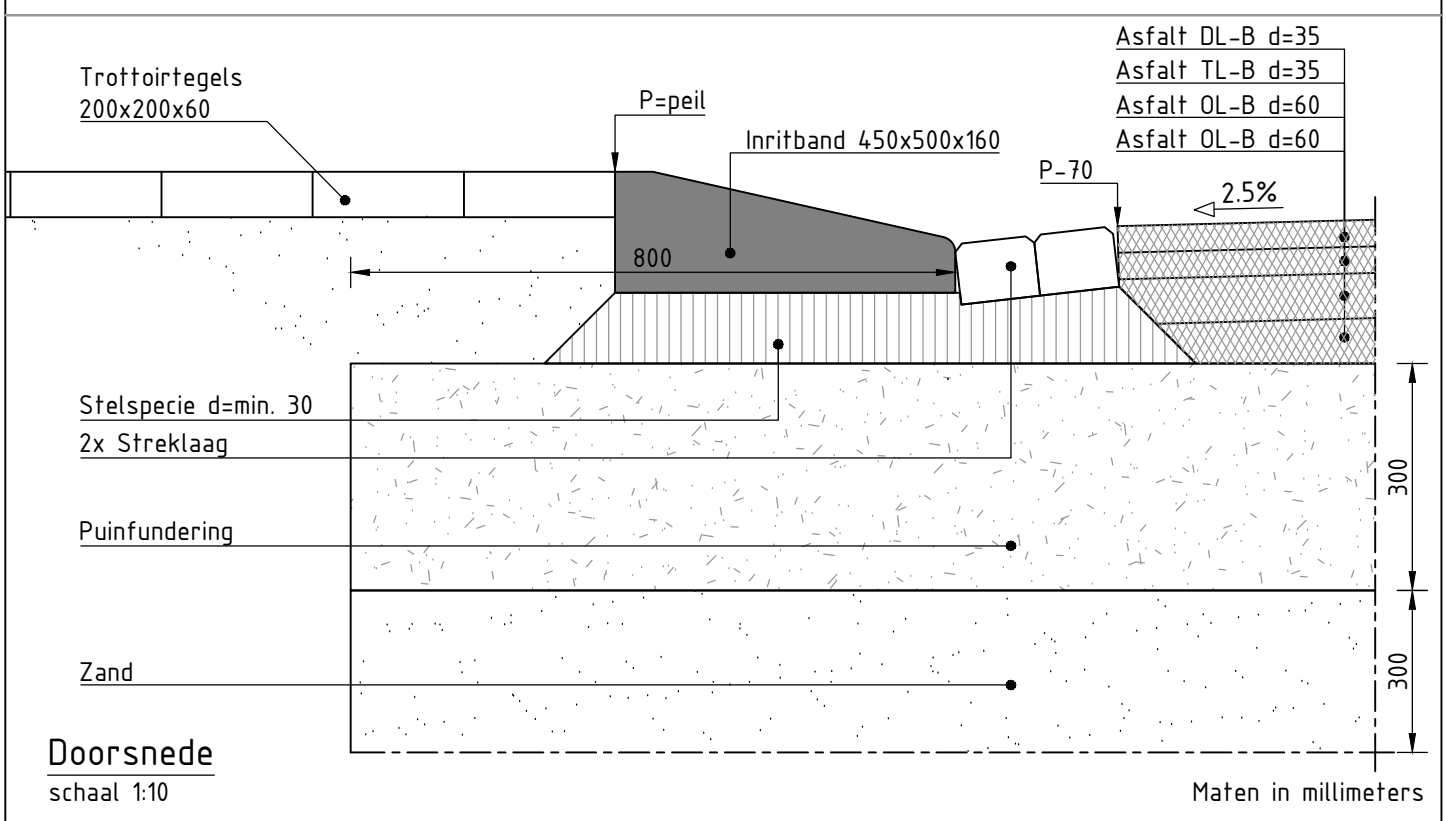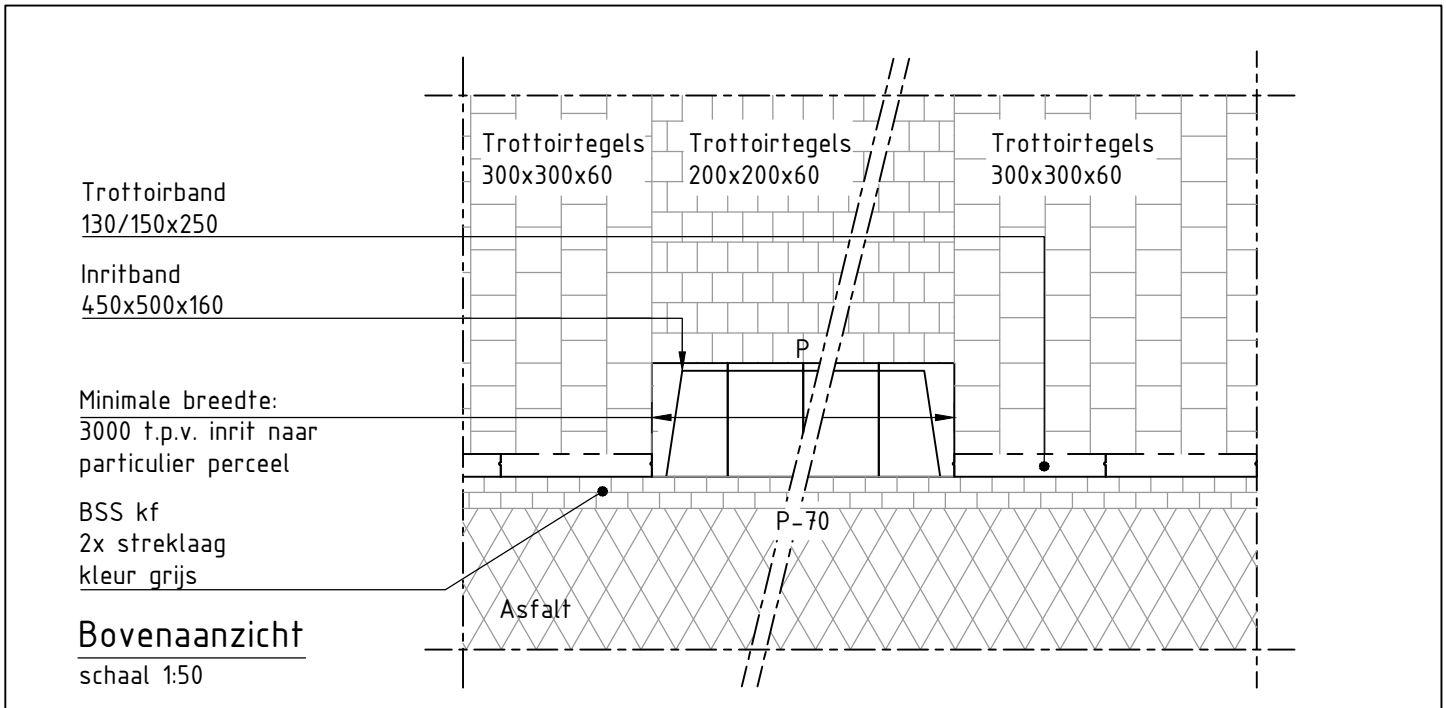

Inritbanden langs asfaltverharding  
rijweg t.p.v. erftoegangsweg

		<b>DEFINITIEF</b>	
Overtoom 1 Postbus 26 3400 AA IJsselstein Telefoon: 030-6861611 Telefax : 030-6880924	schaal: 1:50 1:10	<b>A4</b>	ARCHIEF NR.:
	get: Corovum Advies B.V.		<b>2.1c</b>
	gez:		
	Civiele Techniek		

Startdatum : 20210125

Wijzigingsdatum : 20210324

Streklaag bss kf  
kleur zwart

Trottoirband 130/150x250

Hoekstuk  
450x450

BSS kf  
elleboogverband  
kleur zwart

BSS kf  
kleur wit

Opsluitband  
100x200

Passtuk

P-tegel  
300x300x80

Hoekblok  
450x450

BSS kf  
2x streklaag

BSS kf halfsteensverband  
molgoot 5x streklaag  
kleur grijs


Straatkolk  
300x300

Rondom parkeerplaats  
eerst streklaag handmatig  
straten daarna machinaal  
straten

P-tegel verplicht in  
woonerf en in 30km zone  
optioneel

Bovenaanzicht

Maten in millimeters

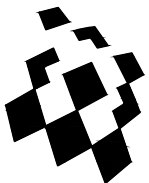

Gemeente  
**IJsselstein**

Haaksparkeren met b.s.s.  
in elleboogverband

DEFINITIEF

Overtoom 1  
Postbus 26  
3400 AA IJsselstein  
Telefoon: 030-6861611  
Telefax : 030-6880924

schaal: 1:50  
get: Corovum Advies B.V.  
gez:   
Civiele Techniek


A4

ARCHIEF NR.:

2.1h


Startdatum : 20210125

Wijzigingsdatum : 20210324

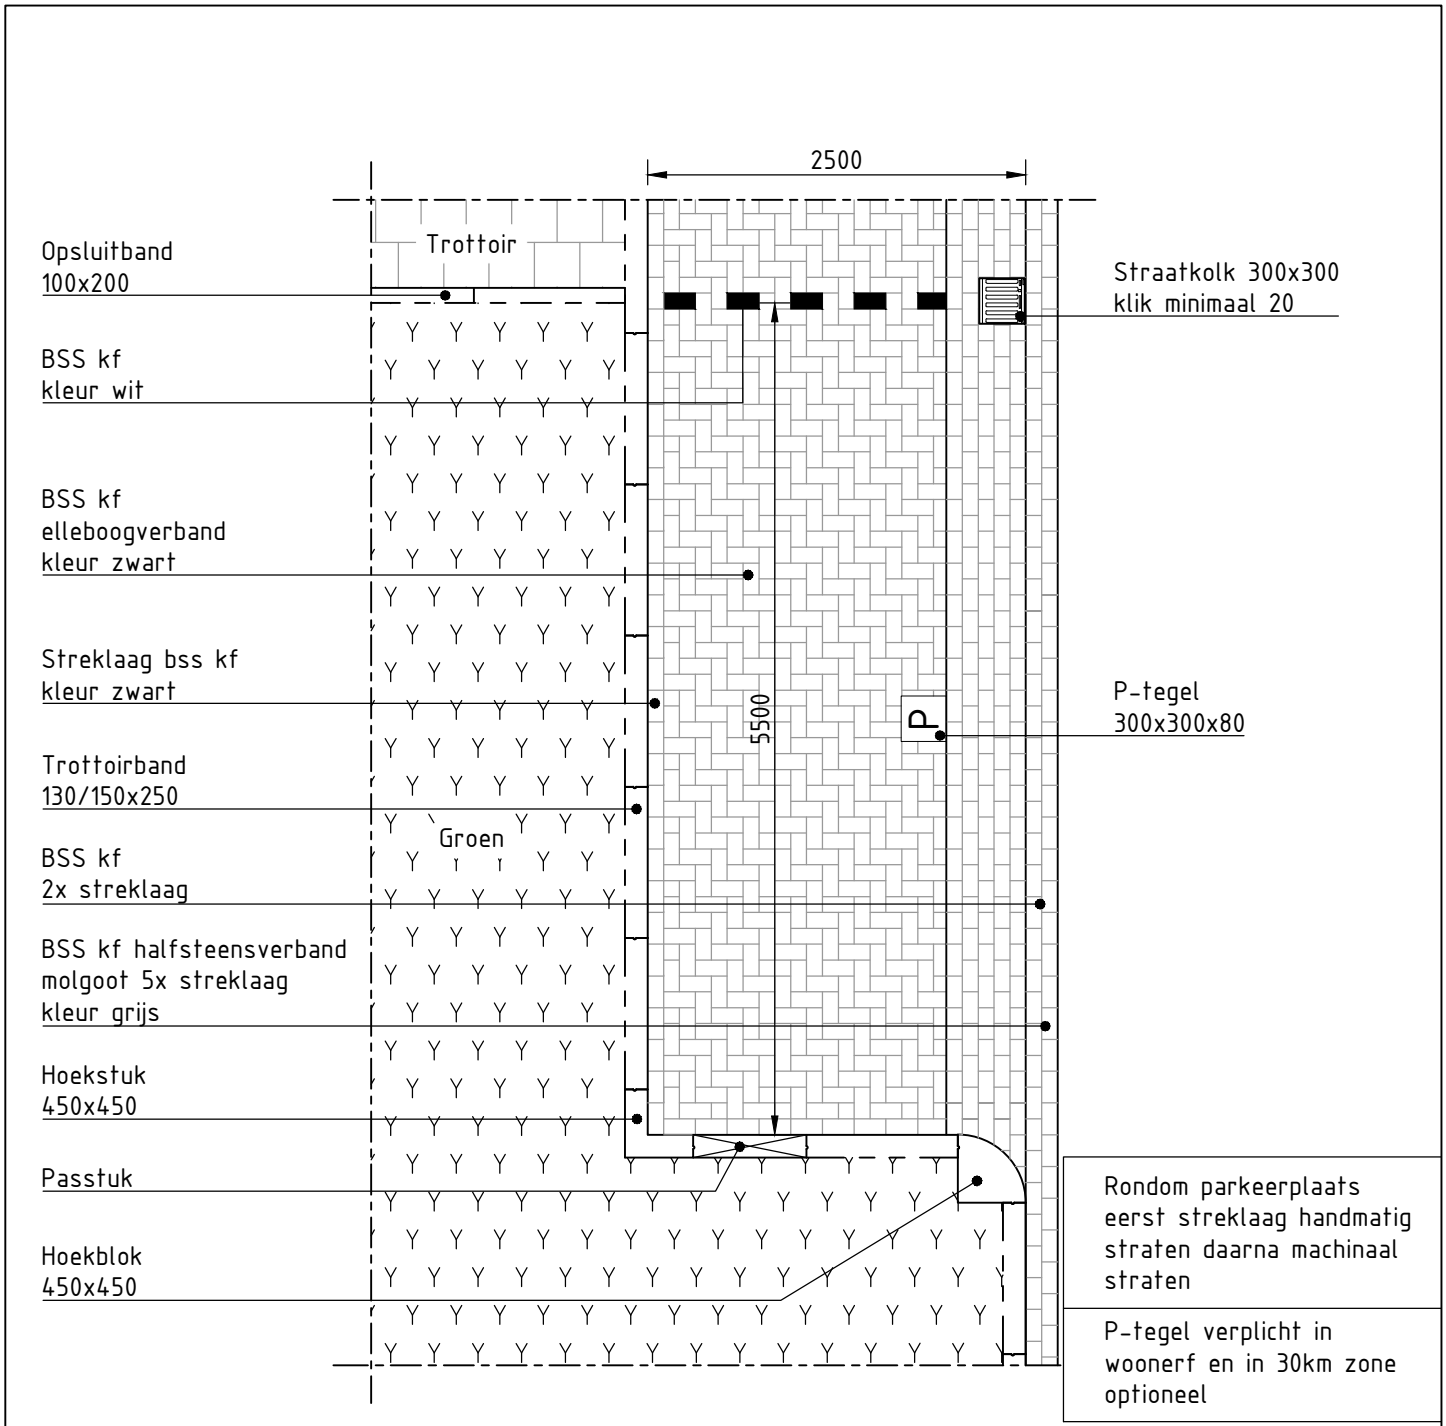

Bovenaanzicht

Maten in millimeters

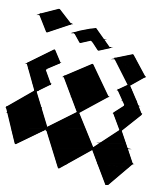

Gemeente  
**IJsselstein**

Langsparkeren met b.s.s. in elleboogverband  
Bedrijventerreinen

DEFINITIEF

Overtoom 1  
Postbus 26  
3400 AA IJsselstein  
Telefoon: 030-6861611  
Telefax : 030-6880924

schaal: 1:50  
get: Corovum Advies B.V.  
gez:   
Civiele Techniek


A4

ARCHIEF NR.:

2.1i1


Startdatum : 20210125

Wijzigingsdatum : 20210324

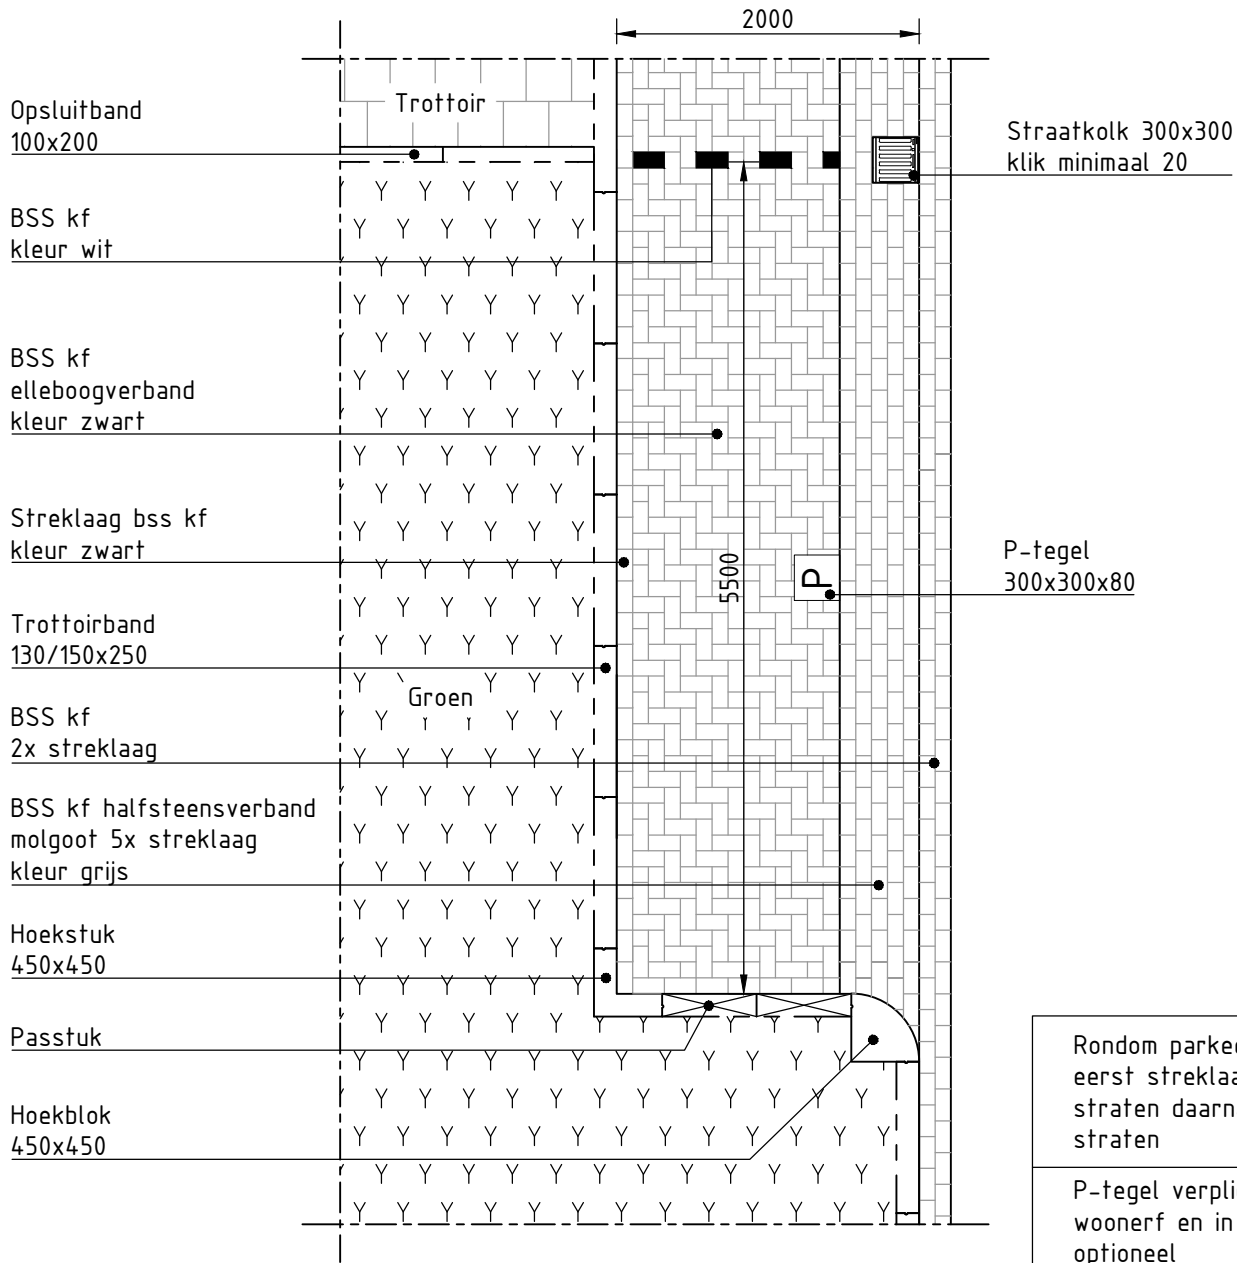

Bovenaanzicht

Maten in millimeters

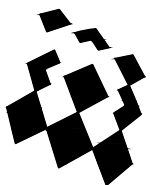

Gemeente  
**IJsselstein**

Langsparkeren met b.s.s. in elleboogverband  
Woongebieden

DEFINITIEF

Overtoom 1  
Postbus 26  
3400 AA IJsselstein  
Telefoon: 030-6861611  
Telefax : 030-6880924

schaal: 1:50  
get: Corovum Advies B.V.  
gez:   
Civiele Techniek



A4



ARCHIEF NR.:

2.1i2

Startdatum : 20210125

Wijzigingsdatum : 20210324

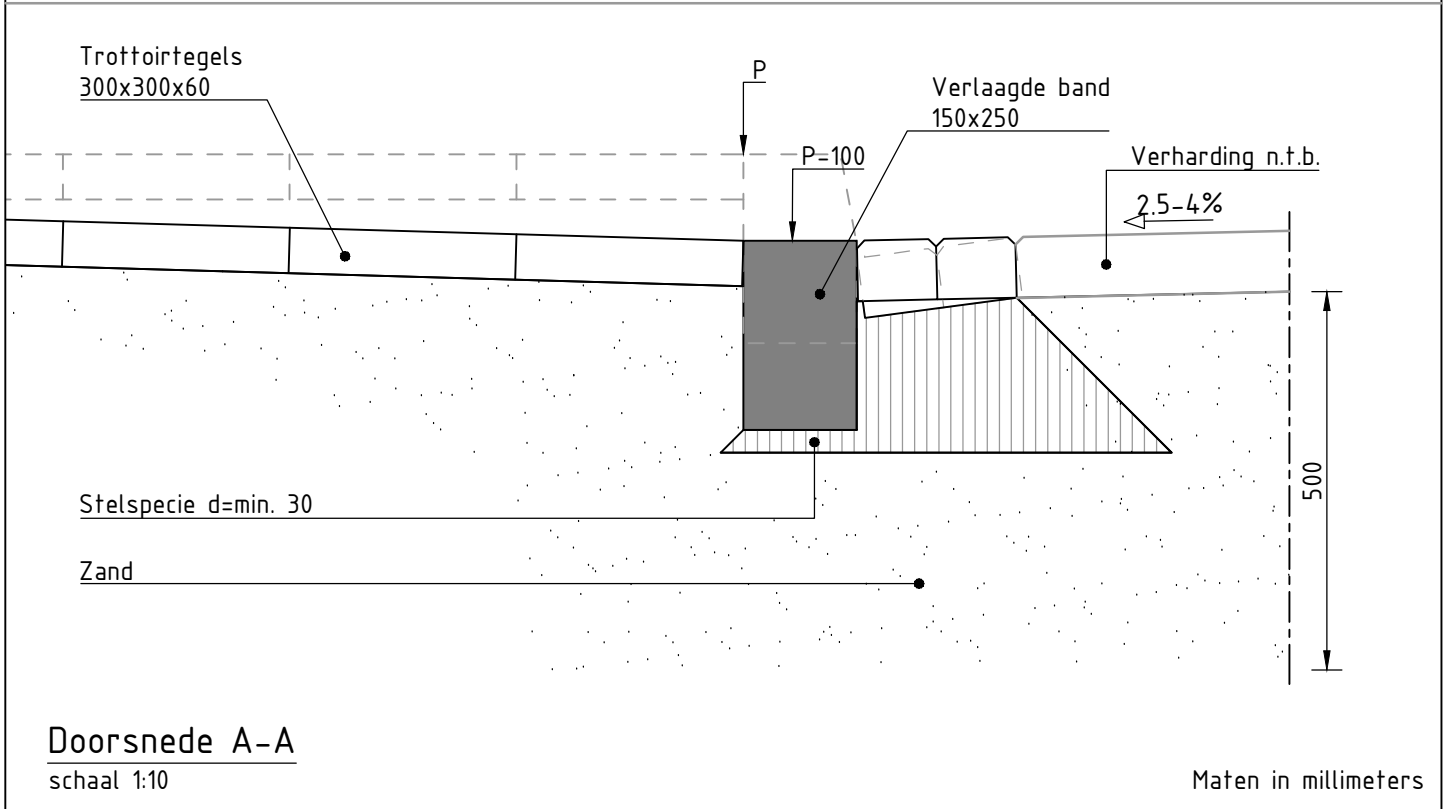
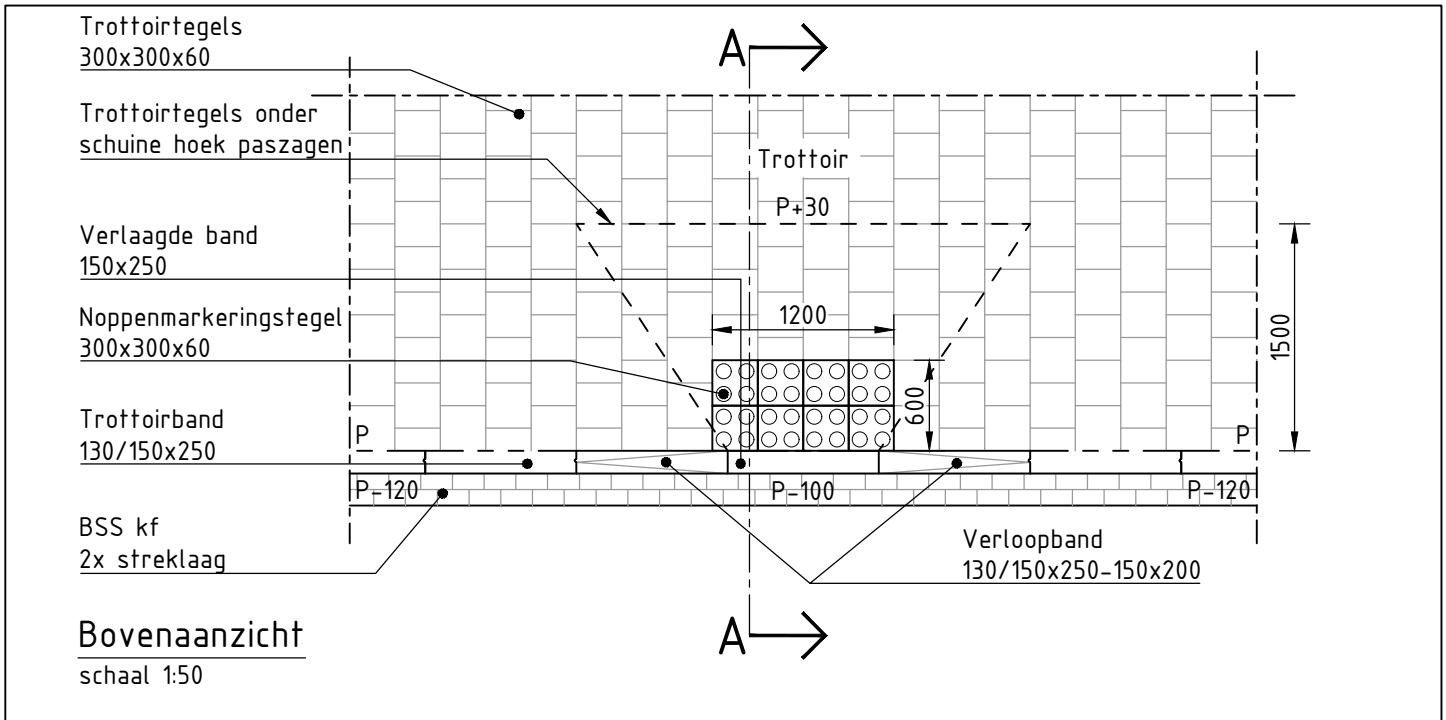


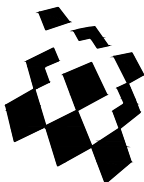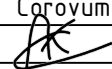 <p>Gemeente <b>IJsselstein</b></p>			
Mindervaliden-oprit met verloopbanden			
		DEFINITIEF	
Overtoom 1 Postbus 26 3400 AA IJsselstein Telefoon: 030-6861611 Telefax : 030-6880924		schaal: 1:50 1:10 get: Corovum Advies B.V. gez:  Civiele Techniek	ARCHIEF NR.: <b>2.3b</b>

Startdatum : 20210125

Wijzigingsdatum : 20210324



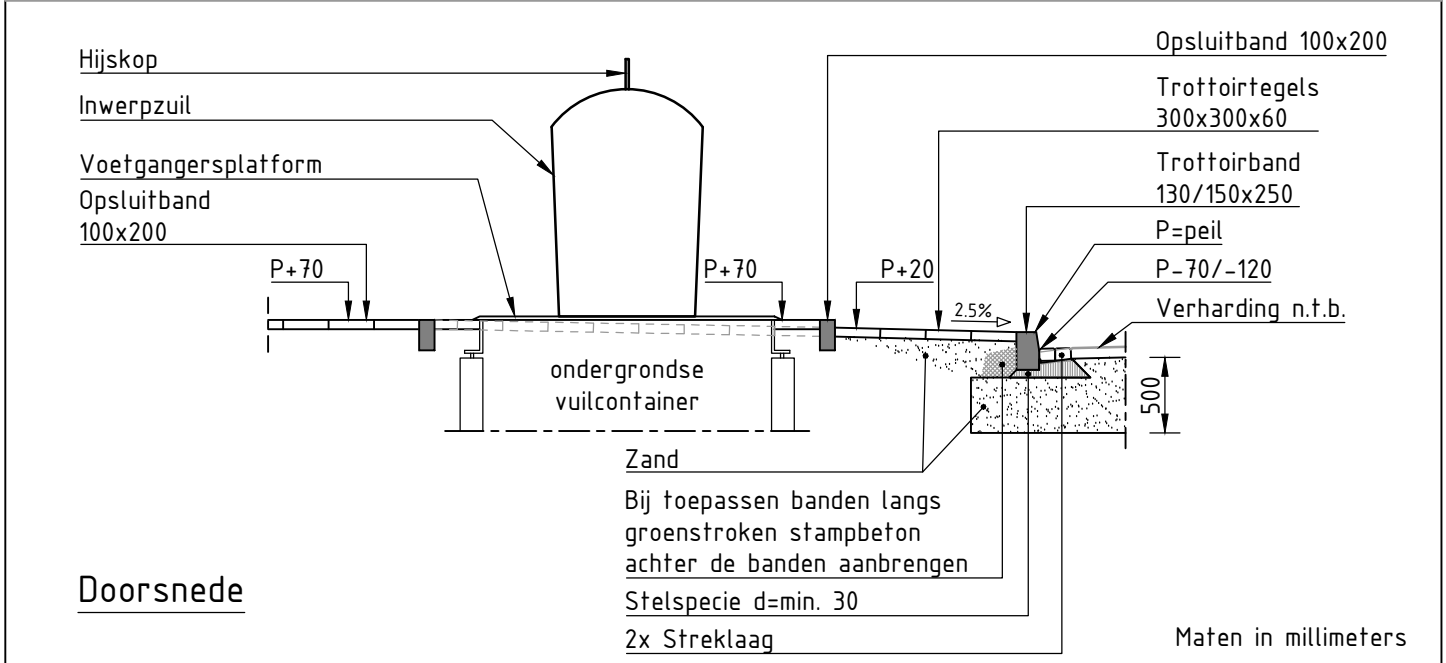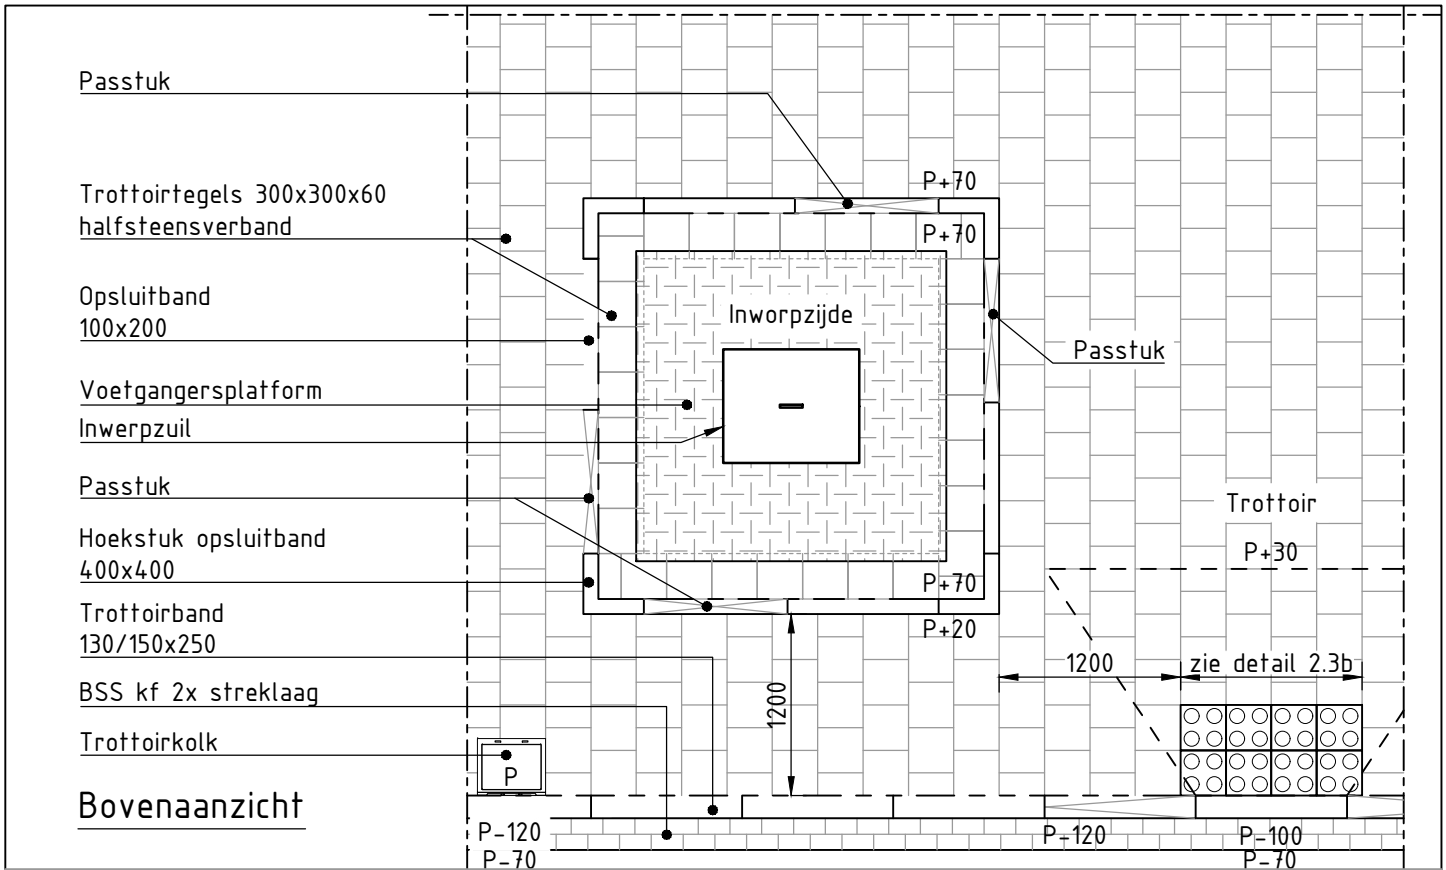

**Opsluiting ondergrondse vuilcontainer**

DEFINITIEF

Overtoom 1  
Postbus 26  
3400 AA IJsselstein  
Telefoon: 030-6861611  
Telefax : 030-6880924

schaal: 1:50 1:10  
get: Corovum Advies B.V.  
gez:   
Civiele Techniek


A4

ARCHIEF NR.:

2.3d


Startdatum : 20210125

Wijzigingsdatum : 20210324

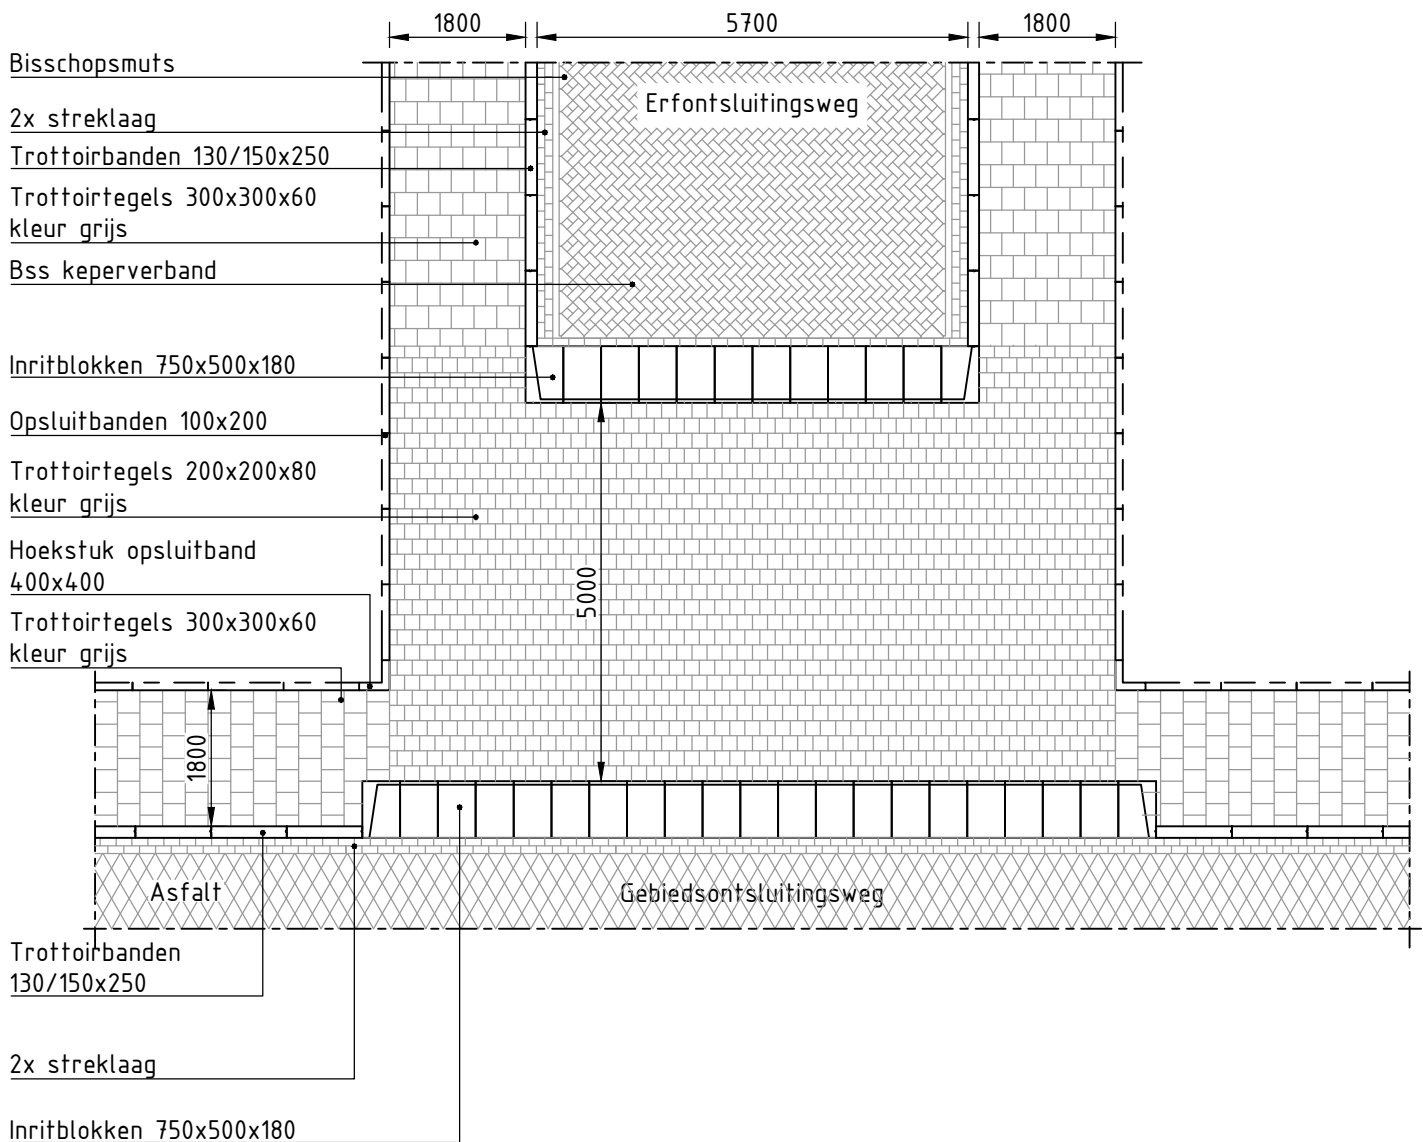

**Bovenaanzicht**

Maten in millimeters

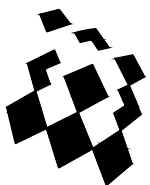


Gemeente  
**IJsselstein**

Uitritconstructie erfontsluitingsweg 30 km/h  
met gebiedsontsluitingsweg 50km/h

DEFINITIEF

Overtoom 1  
Postbus 26  
3400 AA IJsselstein  
Telefoon: 030-6861611  
Telefax : 030-6880924

schaal: 1:100  
get: Gorgvum Advies B.V.  
gez:   
Civiele Techniek



A4

ARCHIEF NR.:

2.5a1

Startdatum : 20210125

Wijzigingsdatum : 20210324

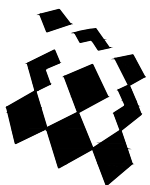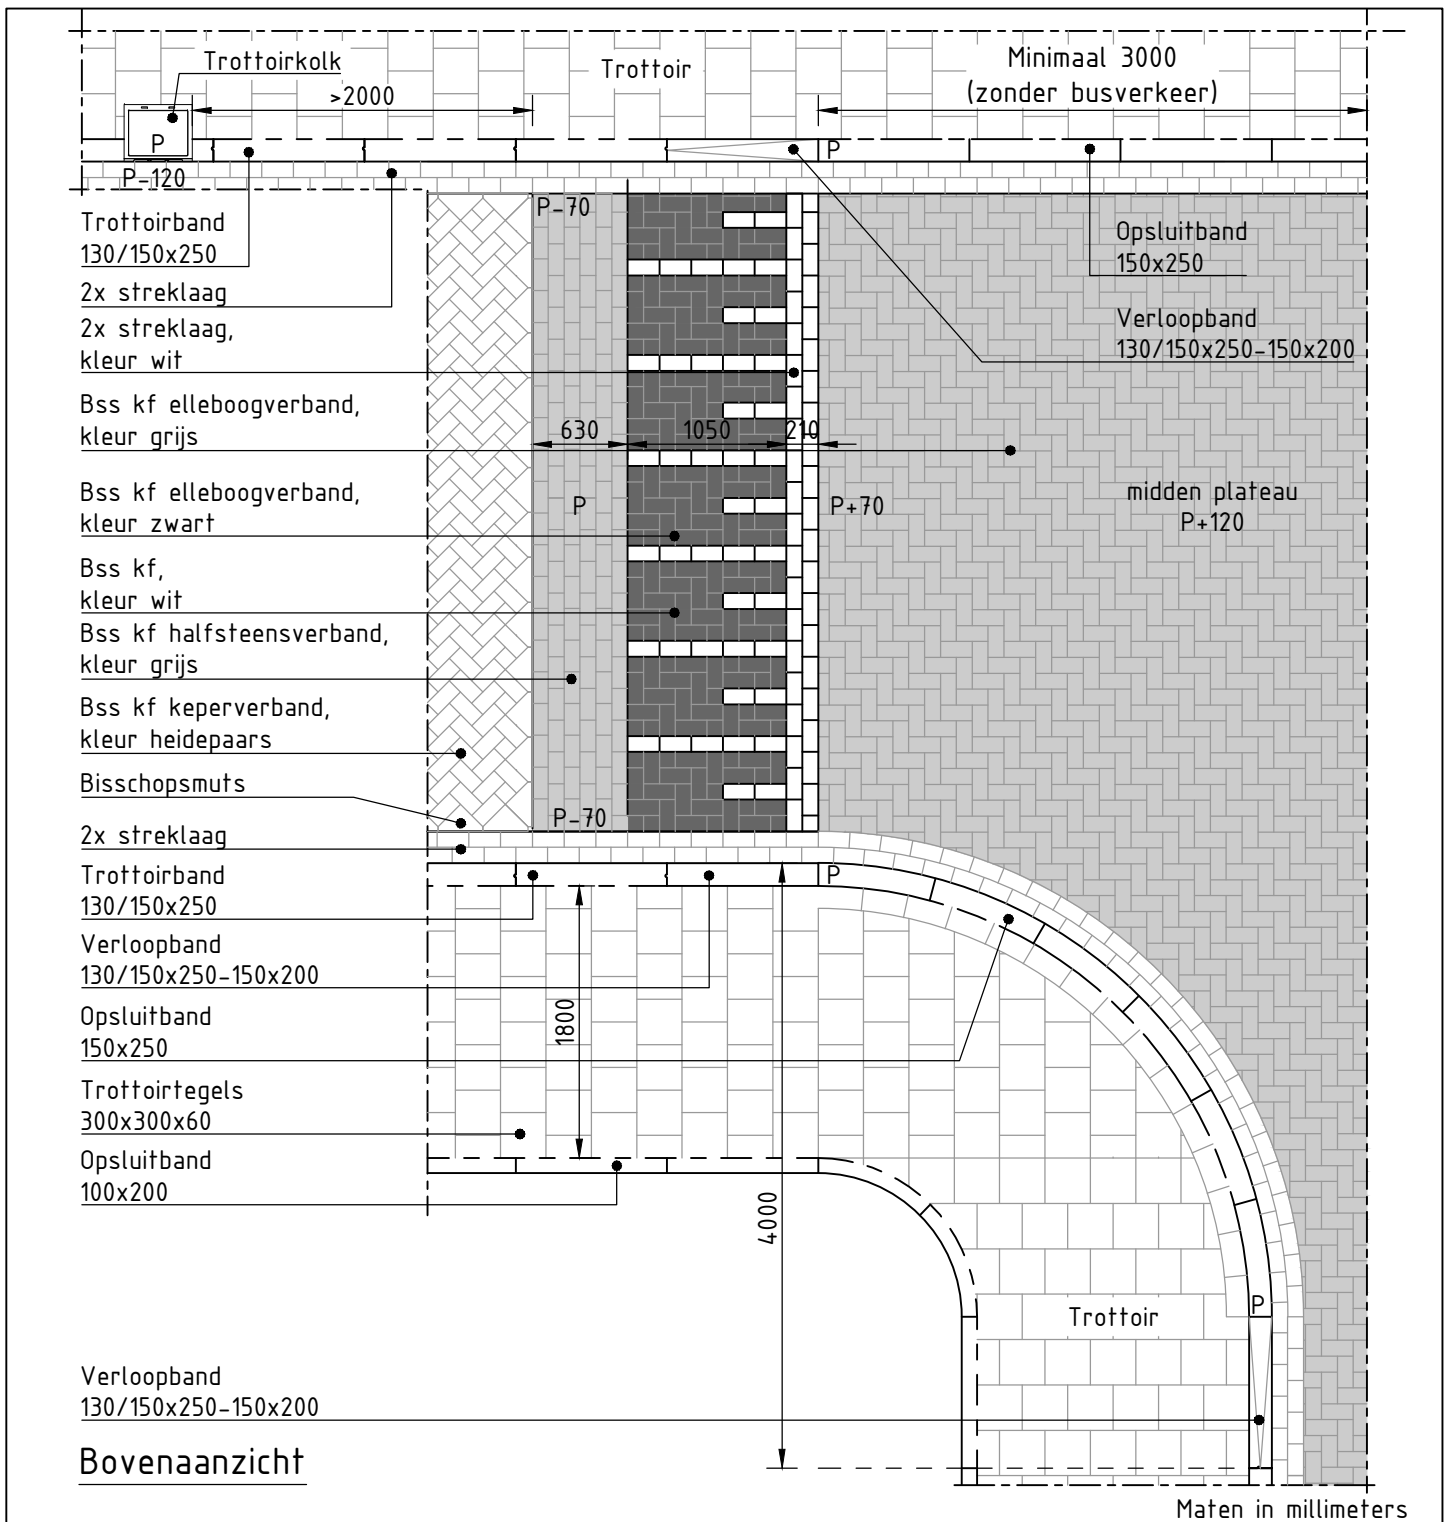


Gemeente  
**IJsselstein**

Plateau 30 km/h

DEFINITIEF

Overtoom 1  
Postbus 26  
3400 AA IJsselstein  
Telefoon: 030-6861611  
Telefax : 030-6880924

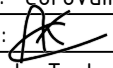schaal: 1:50  
get: Corovum Advies B.V.  
gez:   
Civiele Techniek


A4

ARCHIEF NR.:


2.6a1

Startdatum : 20210125

Wijzigingsdatum : 20210324

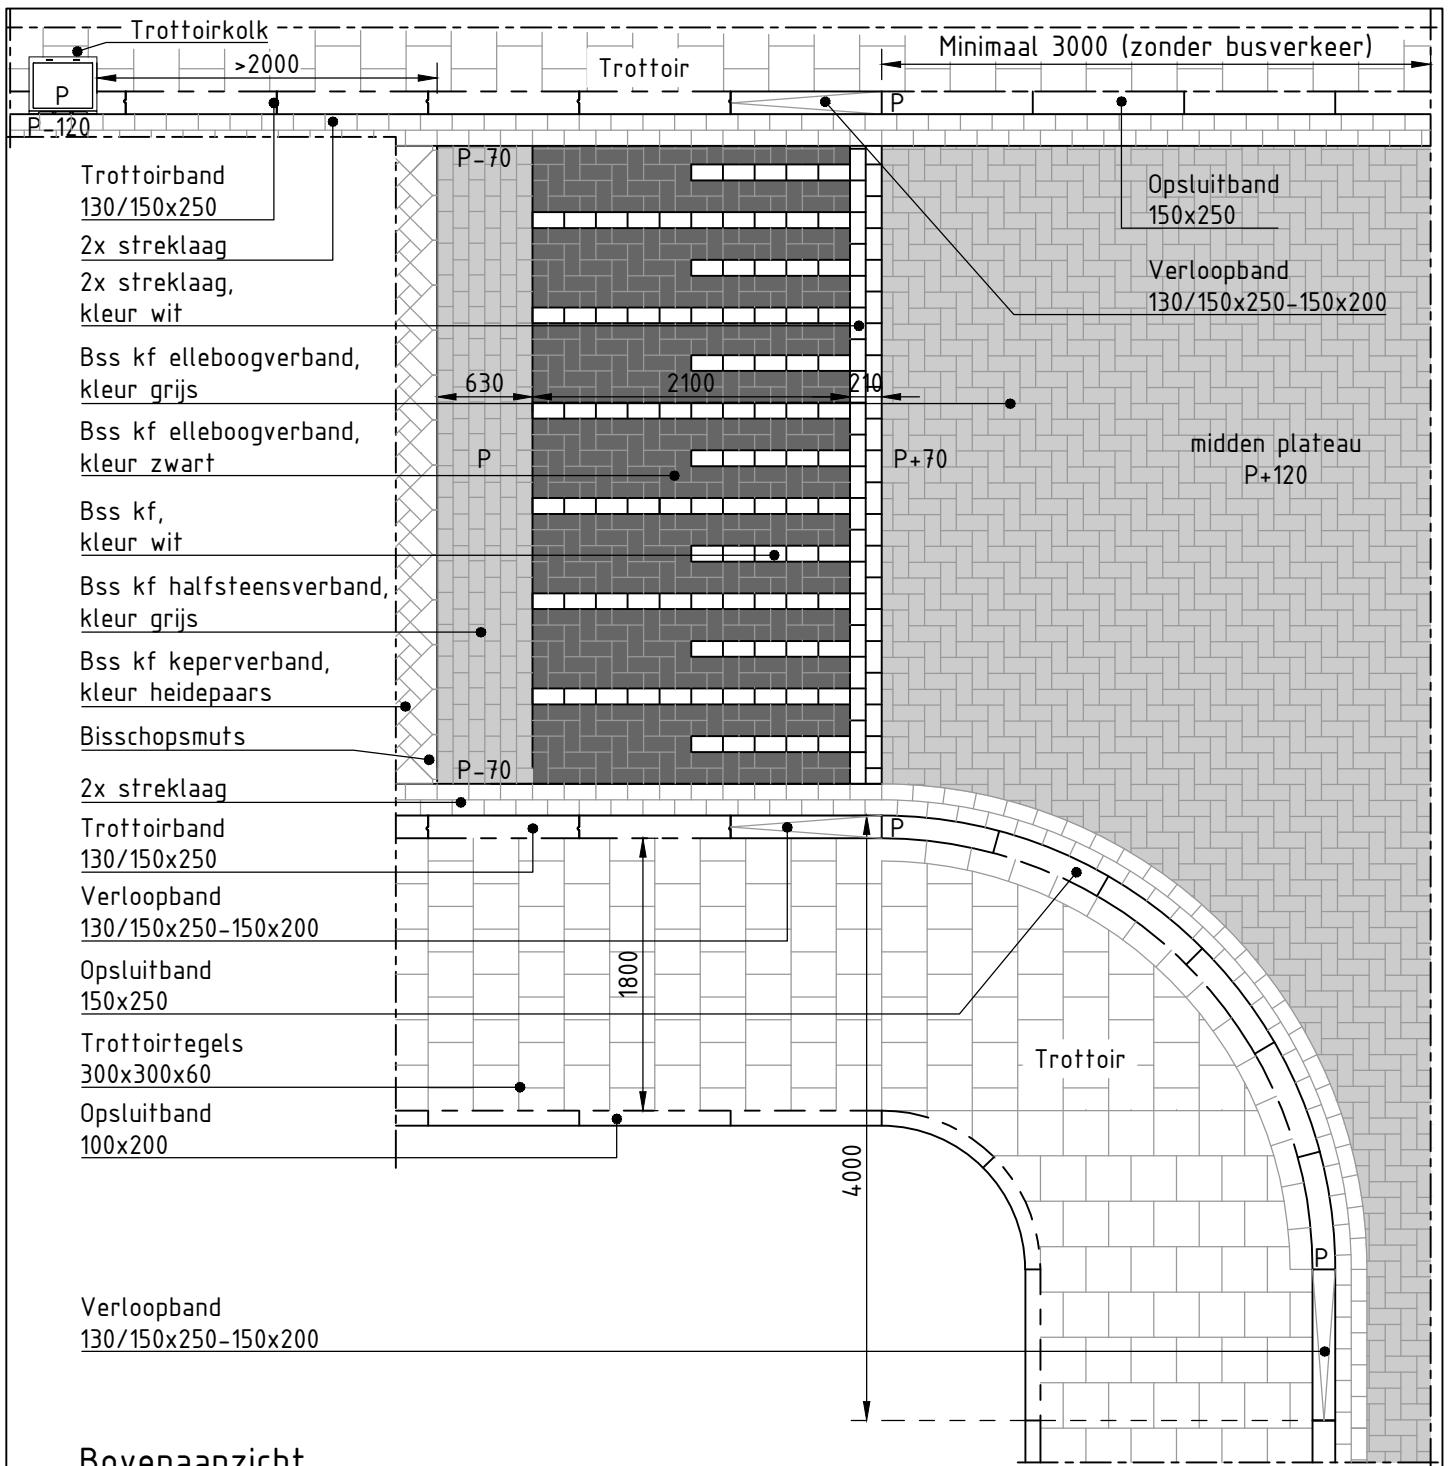

Maten in millimeters

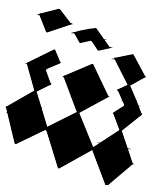


Gemeente  
**IJsselstein**

Plateau 50 km/h

DEFINITIEF

Overtoom 1  
Postbus 26  
3400 AA IJsselstein  
Telefoon: 030-6861611  
Telefax : 030-6880924

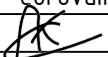schaal: 1:50  
get: Corovum Advies B.V.  
gez:   
Civiele Techniek


A4

ARCHIEF NR.:

2.6a2

Startdatum : 20210125

Wijzigingsdatum : 20210324

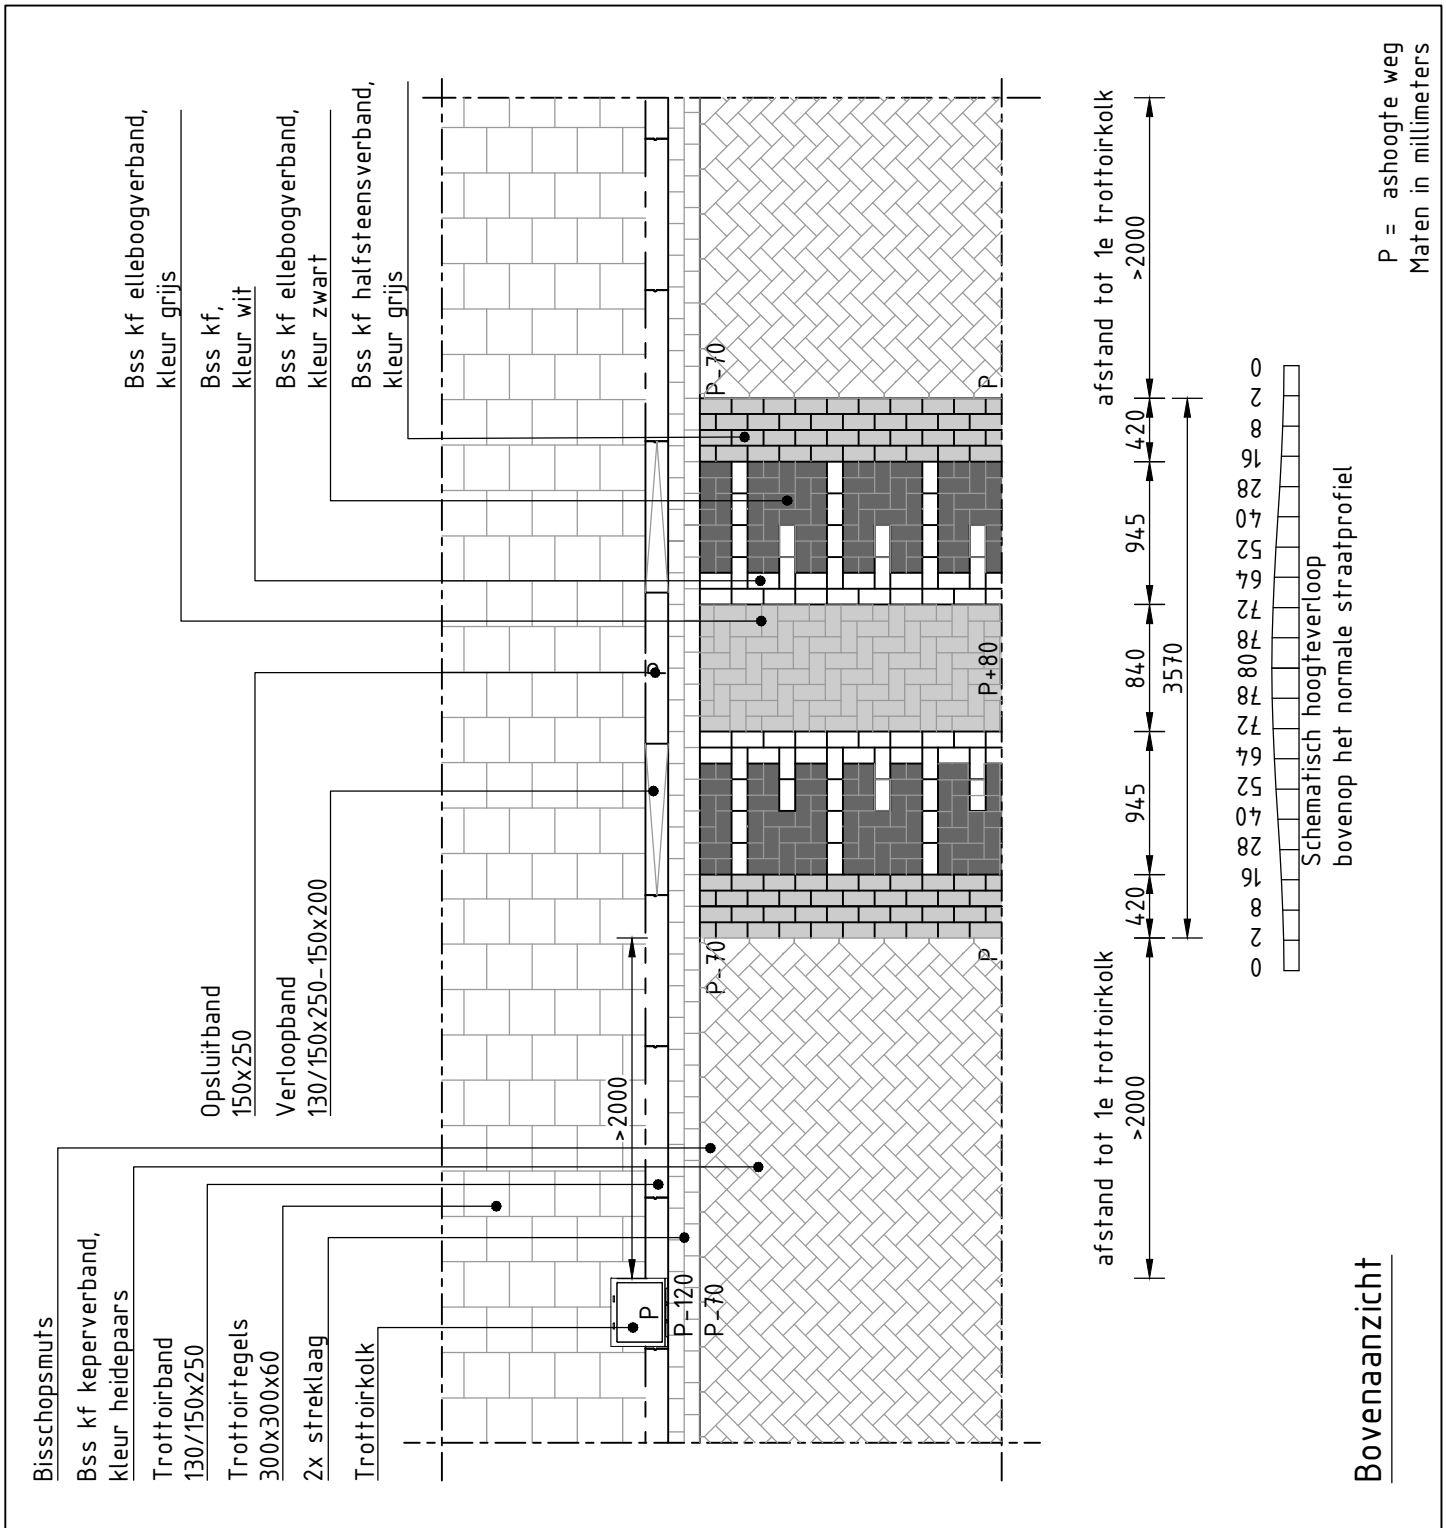

Drempel - 80 mm hoog  
30 km/h


DEFINITIEF

Overtoom 1  
Postbus 26  
3400 AA IJsselstein  
Telefoon: 030-6861611  
Telefax : 030-6880924

schaal: 1:50  
get: Corovum Advies B.V.  
gez: *[Handwritten Signature]*  
Civiele Techniek

A4

ARCHIEF NR.:  
**2.6b**

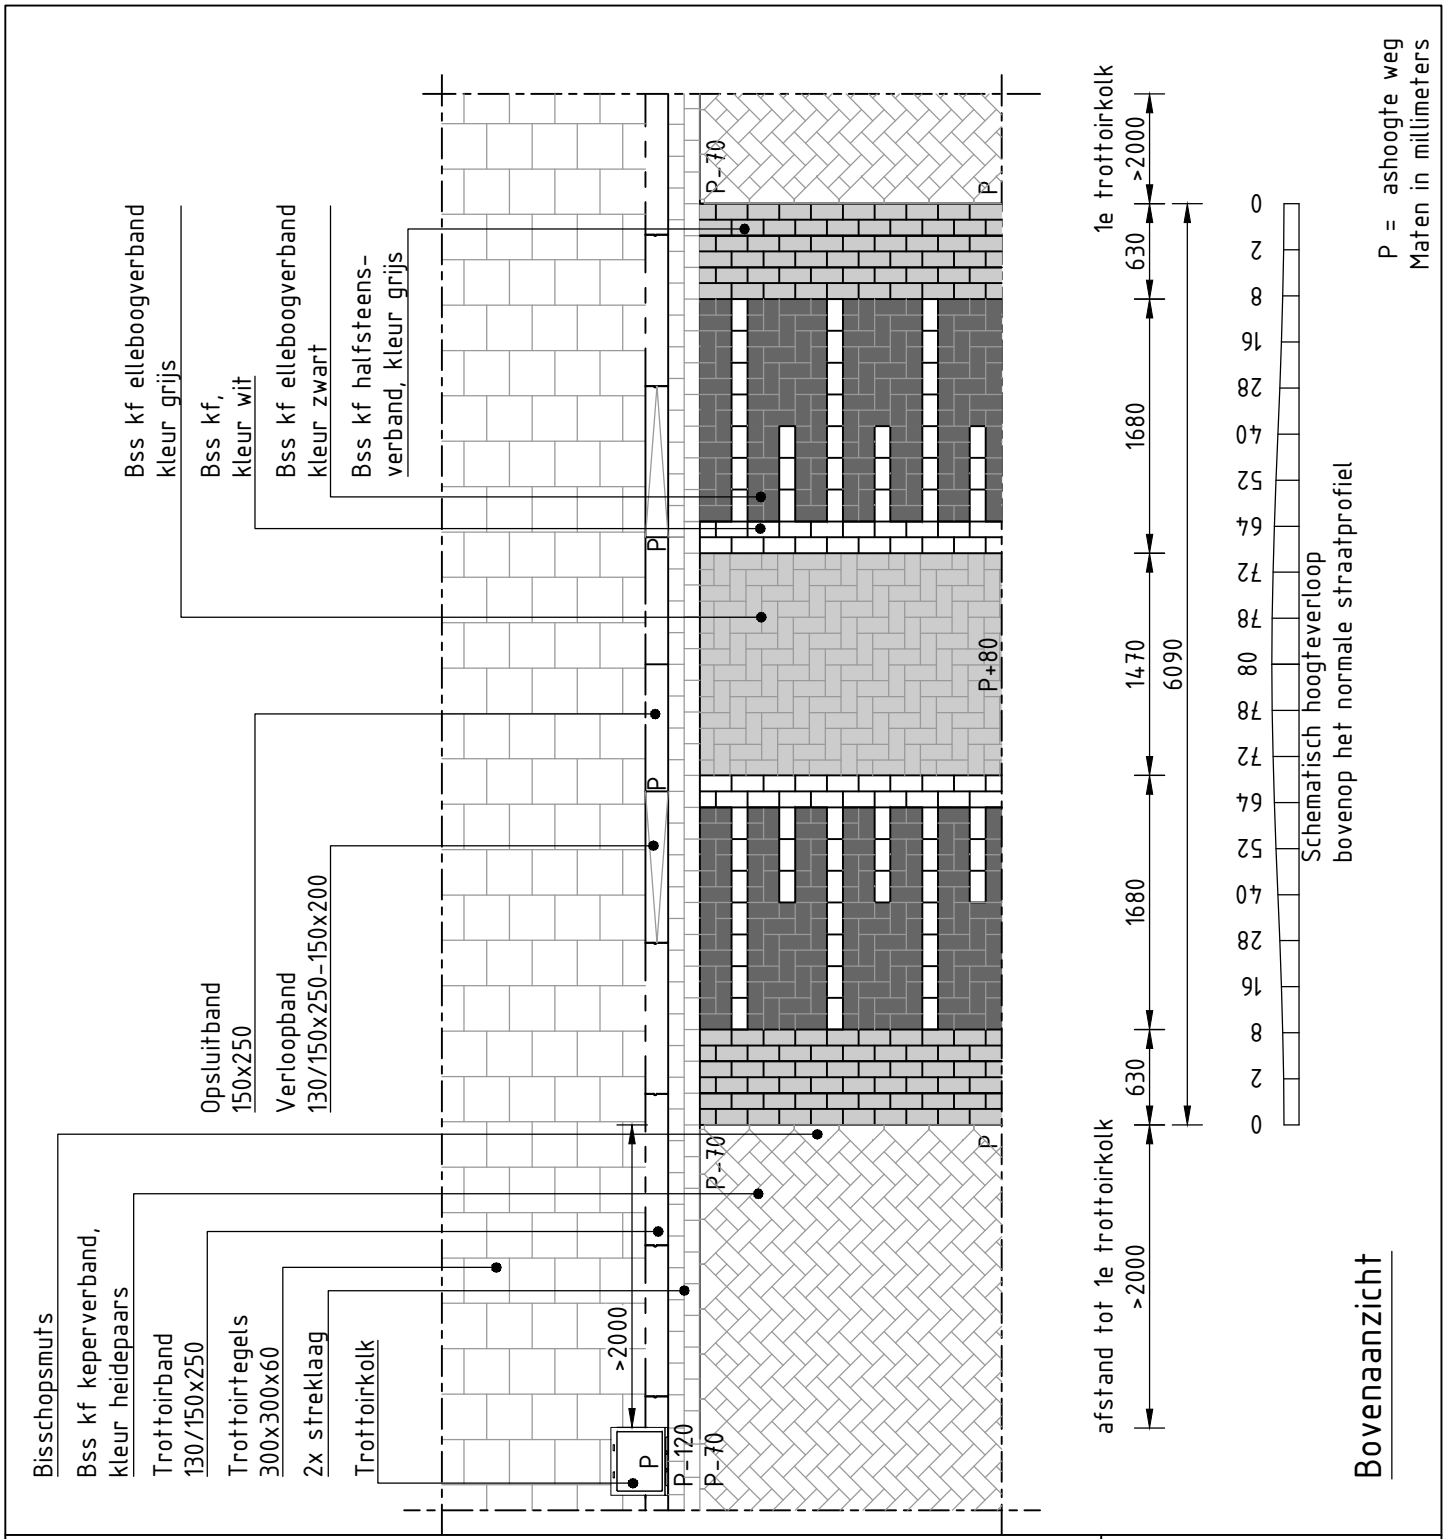

Drempel - 80 mm hoog  
 50 km/h


DEFINITIEF

Overtoom 1  
 Postbus 26  
 3400 AA IJsselstein  
 Telefoon: 030-6861611  
 Telefax : 030-6880924

schaal: 1:50  
 get: Corovum Advies B.V.  
 gez: *AK*  
 Civiele Techniek


A4

ARCHIEF NR.:  
**2.6c**

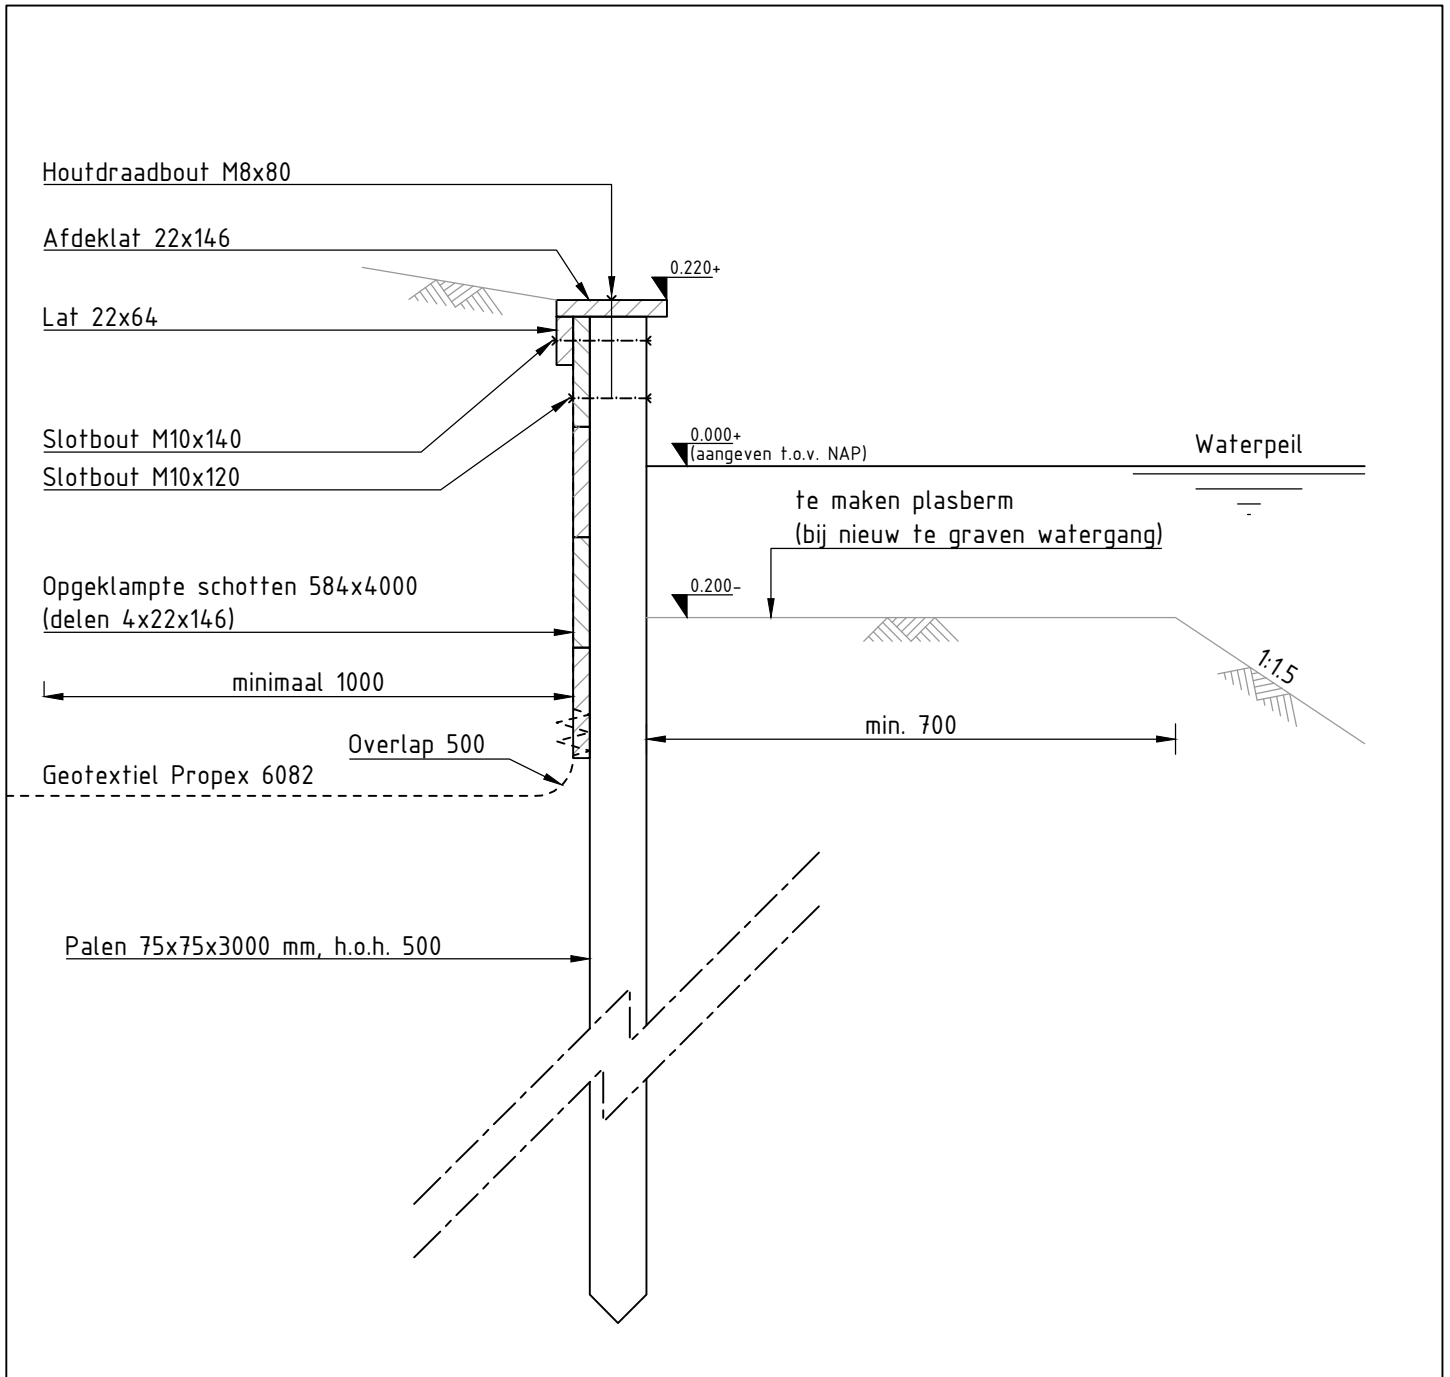

Toe te passen materialen  
 hout: FSC, duurzaamheidsklasse 1  
 bevestigingsmiddelen: thermisch verzinkt

Maten en diameters in millimeters

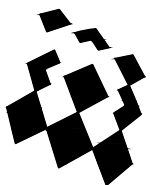


Gemeente  
**IJsselstein**

Houten beschoeiing

DEFINITIEF

Overtoom 1  
 Postbus 26  
 3400 AA IJsselstein  
 Telefoon: 030-6861611  
 Telefax : 030-6880924

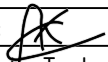schaal: 1:10  
 get: Corovum Advies B.V.  
 gez:   
 Civiele Techniek


A4

ARCHIEF NR.:  
**3.1a**

Startdatum : 20210125


Wijzigingsdatum : 20210324

Beheer: tot max. 7000 door gemeente,  
bij grotere afstand door perceelseigenaar

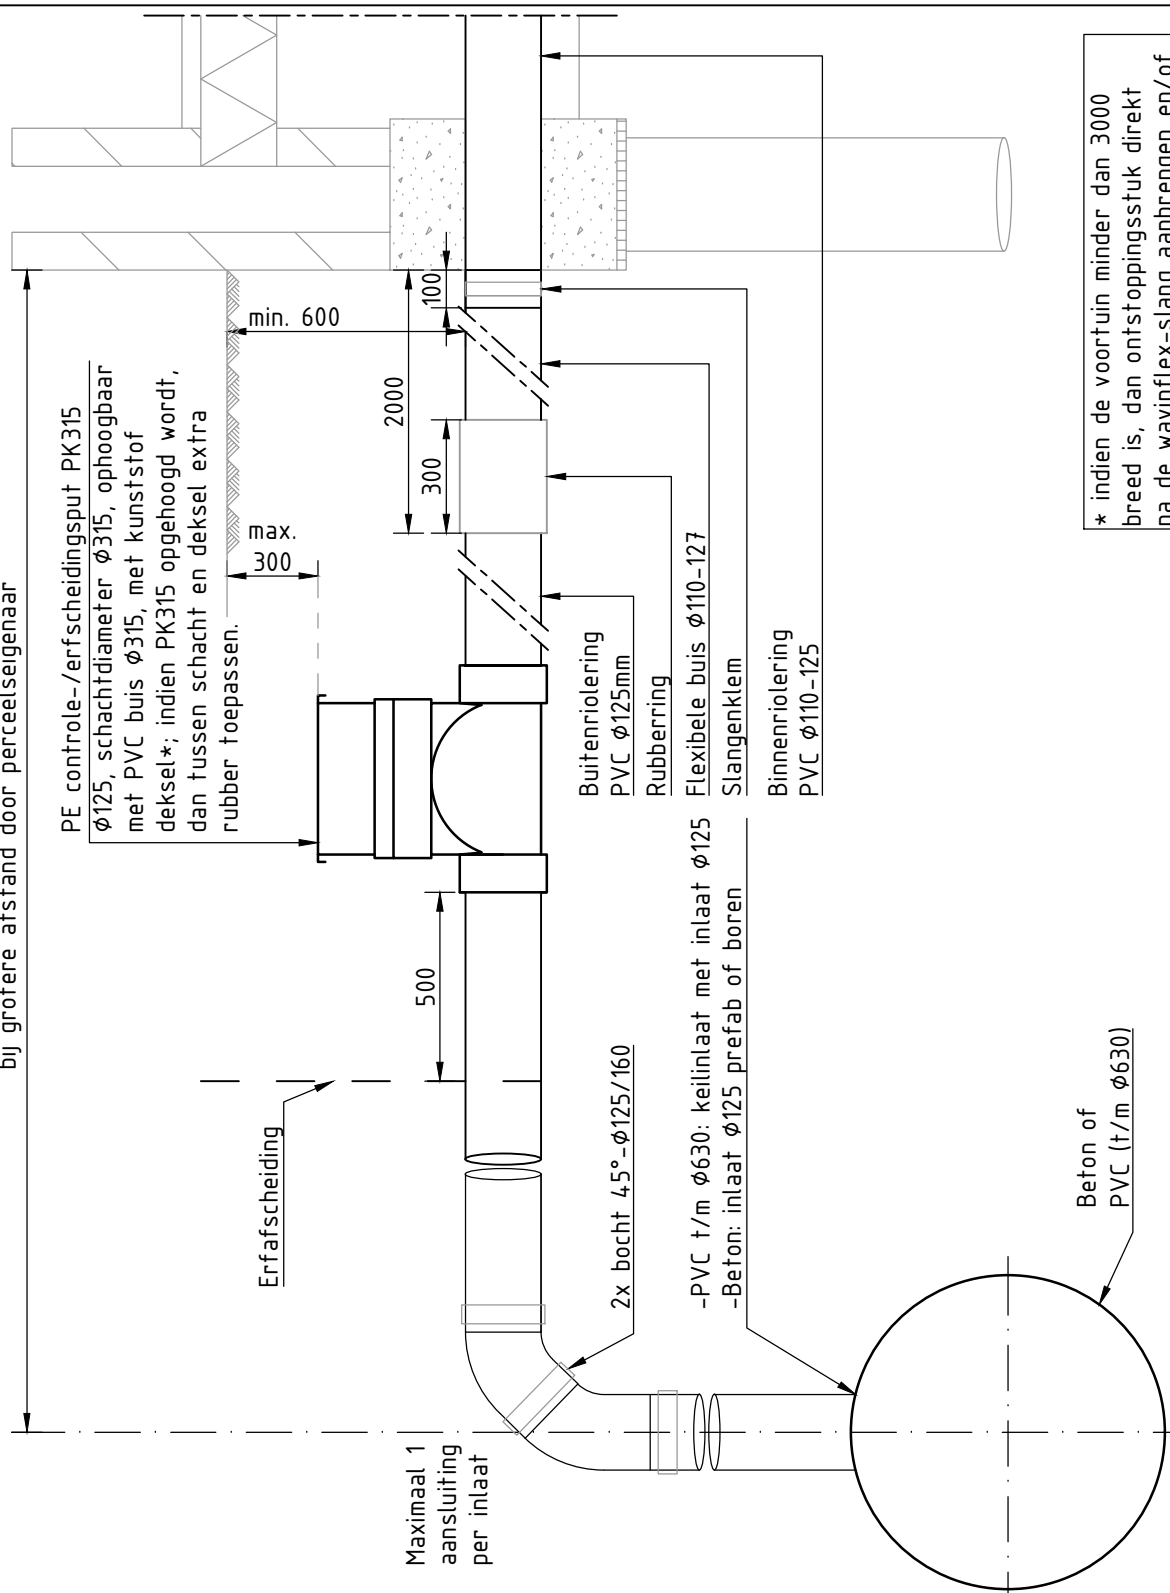

\* indien de voortuin minder dan 3000 breed is, dan ontstoppingsstuk direct na de wavinflex-slang aanbrengen en/of slang inkorten tot minimaal 1000

Maten en diameters in millimeters

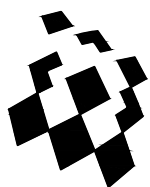


Gemeente  
**IJsselstein**

Flexibele huisaansluiting-riool Ø110-125 met controle-/afscheidingsput

DEFINITIEF

Overtoom 1  
Postbus 26  
3400 AA IJsselstein  
Telefoon: 030-6861611  
Telefax : 030-6880924

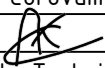schaal: 1:20  
get: Corovum Advies B.V.  
gez:   
Civiele Techniek

A4


ARCHIEF NR.:

3.2e


Startdatum : 20210125

Wijzigingsdatum : 20210324



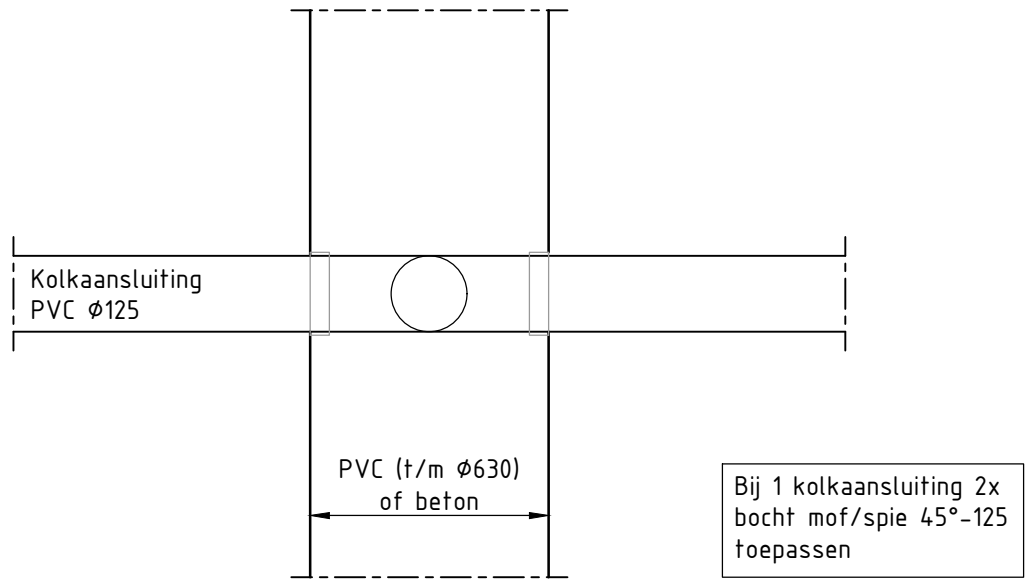

Bovenaanzicht

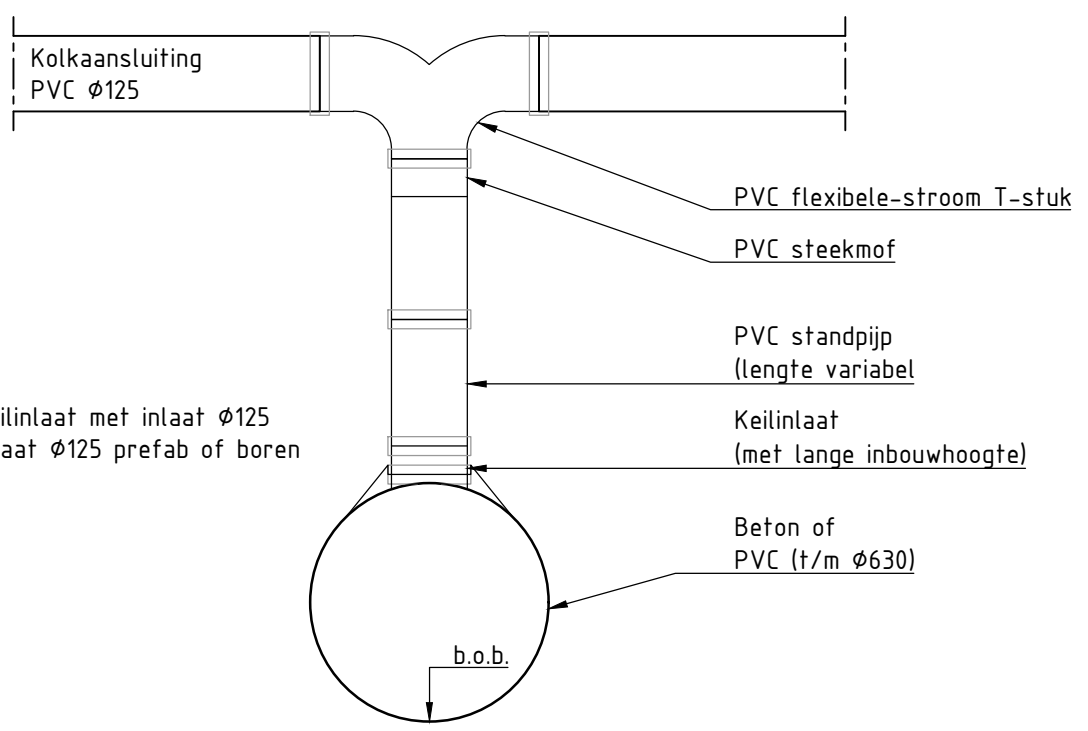

- \* PVC t/m  $\phi 630$ : keilinlaat met inlaat  $\phi 125$
- \* Beton: inlaat  $\phi 125$  prefab of boren

Doorsnede

Diameters in millimeters




Gemeente  
**IJsselstein**

Kolkaansluiting op PVC riool t/m  $\phi 630$   
bij beton-inlaat  $\phi 125$  - prefab of boren



DEFINITIEF

Overtoom 1  
Postbus 26  
3400 AA IJsselstein  
Telefoon: 030-6861611  
Telefax : 030-6880924

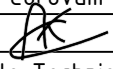schaal: 1:20  
get: Corovum Advies B.V.  
gez:   
Civiele Techniek

A4

ARCHIEF NR.:  
3.2g

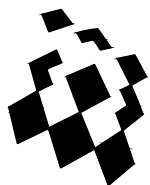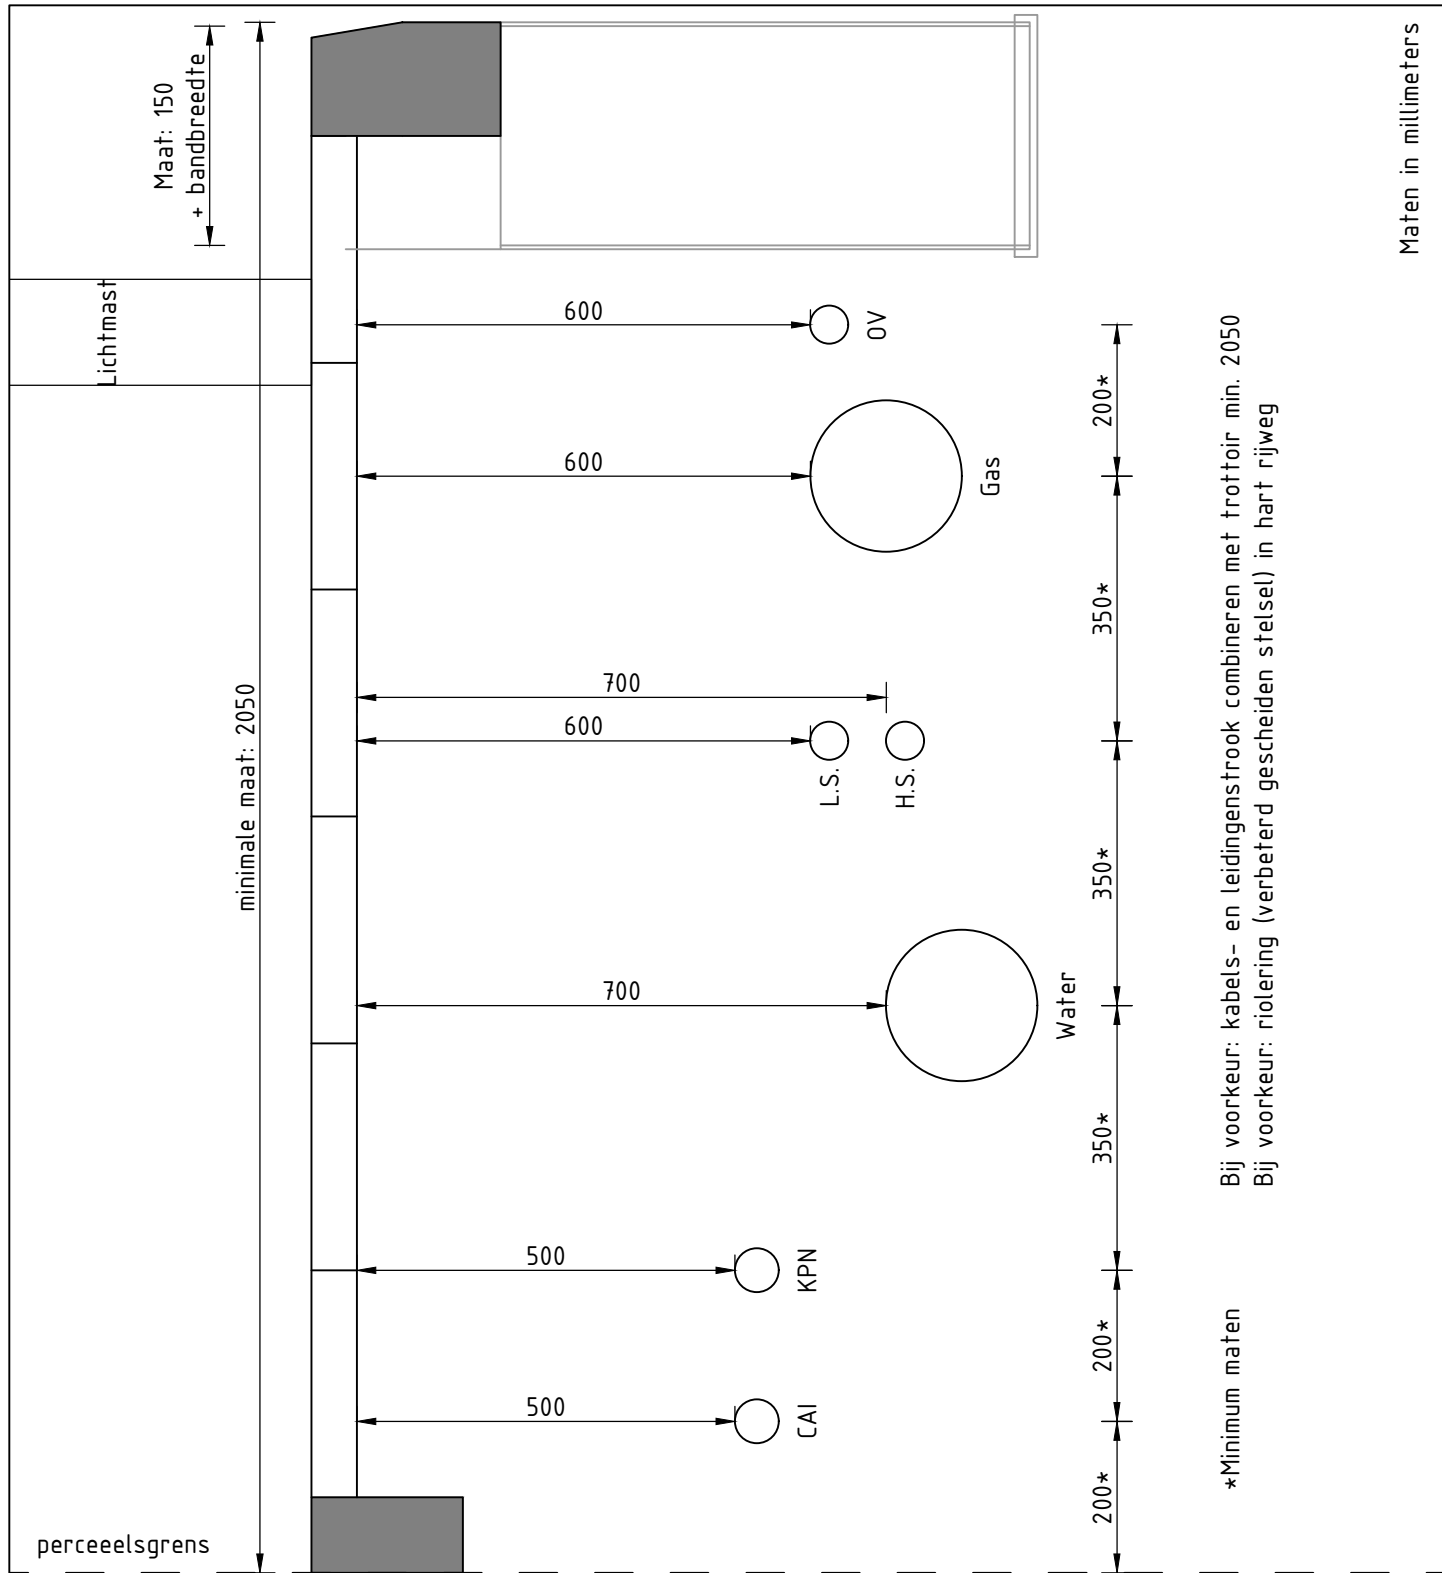


Gemeente  
**IJsselstein**

Indeling kabels- en leidingenstrook t.b.v.  
reconstructie, inbreidings-/uitbreidingslocatie

DEFINITIEF

Overtoom 1  
Postbus 26  
3400 AA IJsselstein  
Telefoon: 030-6861611  
Telefax : 030-6880924

schaal: 1:10  
get: Corovum Advies B.V.  
gez:   
Civiele Techniek

A4

ARCHIEF NR.:

4.1c

Startdatum : 20210125

Wijzigingsdatum : 20210324