





Overzicht
Schaal: 1:200

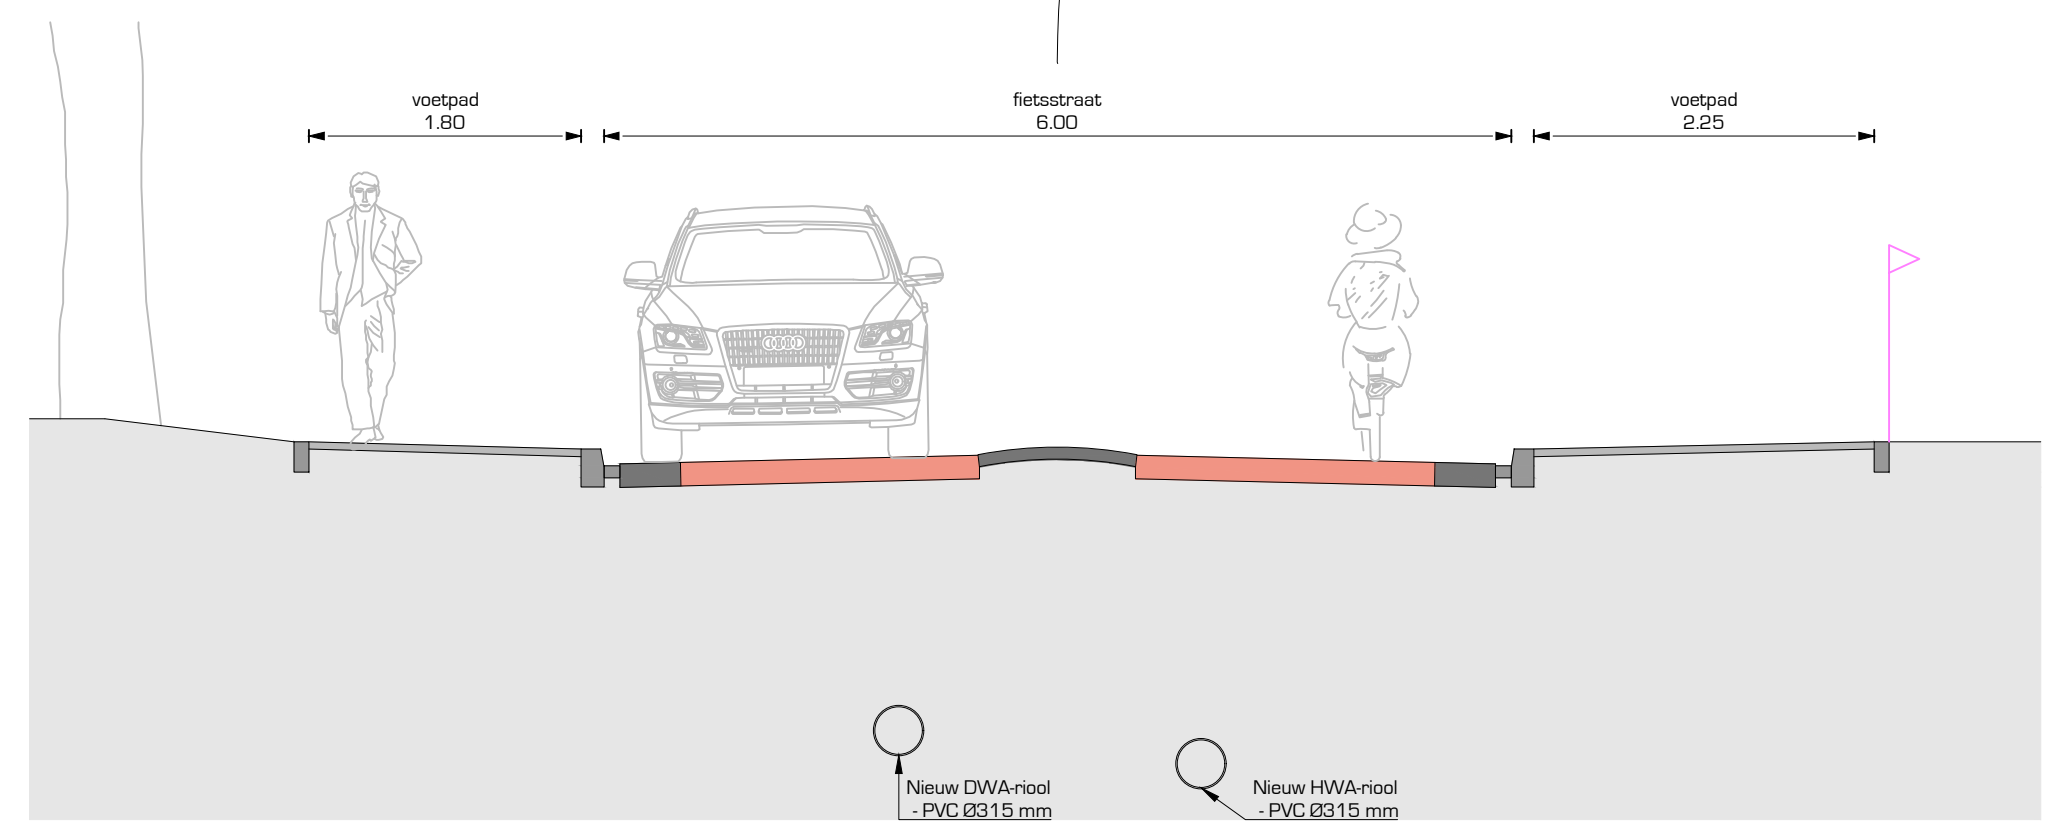

Principeprofiel: A-A
Schaal: 1:50

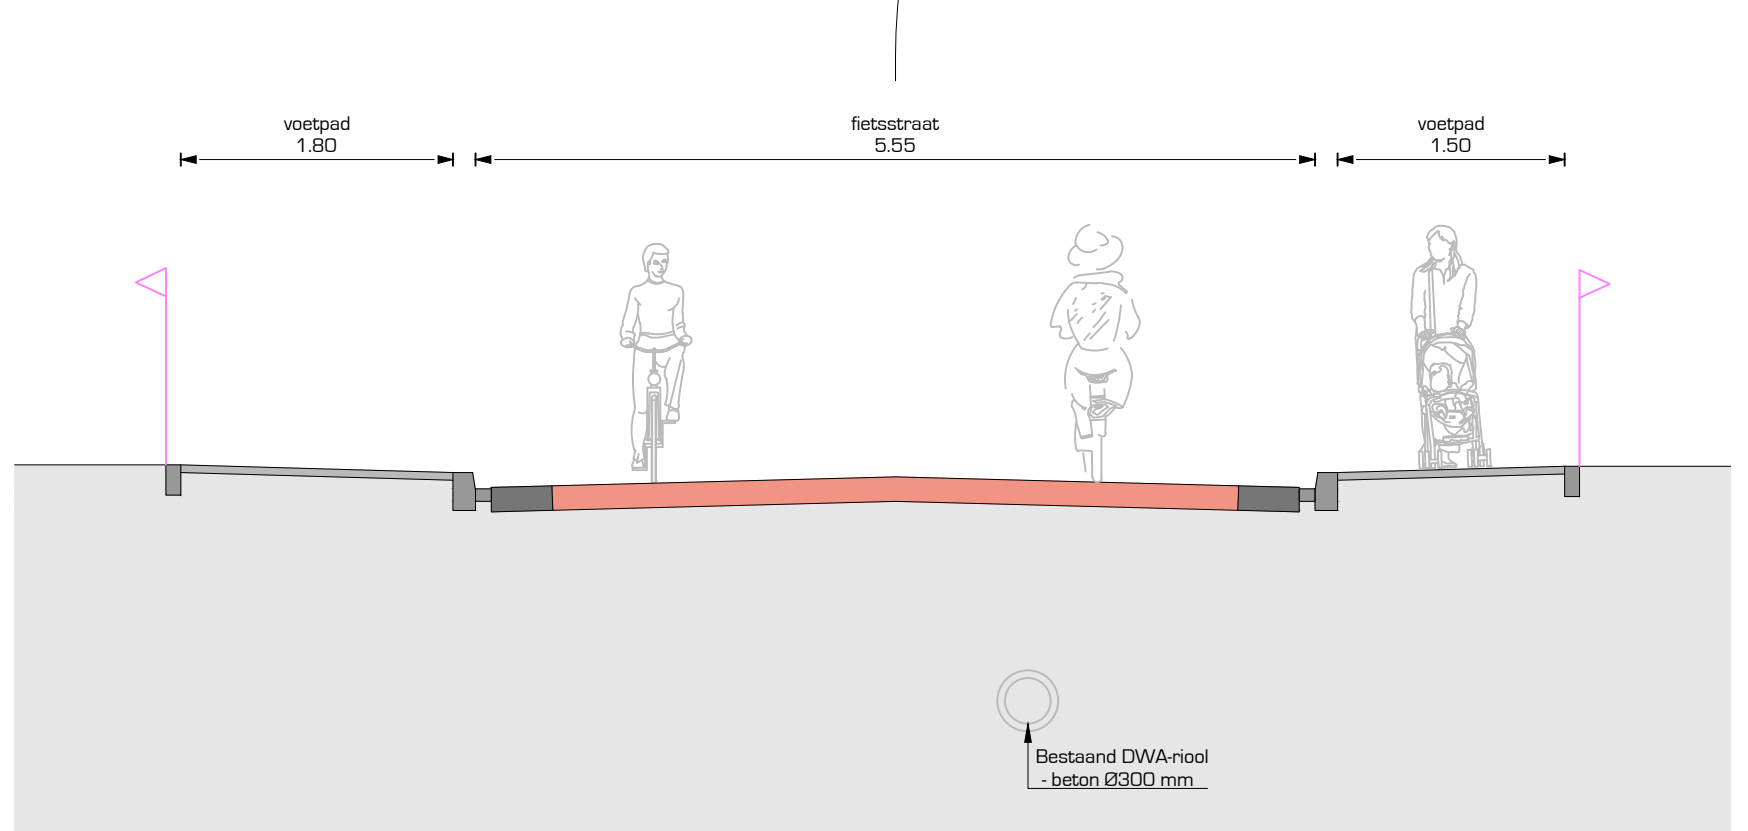

Principeprofiel: B-B
Schaal: 1:50

Legenda

- Projectgrens
- Kadastrale grenzen
- Stuurlijn inritaan
- Fietsstraat (rijbanen)
- asfaltverharding met coating
- kleur: rood
- Fietsstraat (rabotstrook zijanten)
- asfaltverharding met coating, breedte 0.40 m
- kleur: zwart
- Fietsstraat (rabotstrook midden)
- betonstraatstenen, kefformaat
- kleur: antraciet
- Inritconstructie
- betonstraatstenen, dubbelklinkers
- kleur: grijs
- Voetpad
- betonteegels 300 x 300 mm
- kleur: grijs
- Fietspad
- betonteegels 300 x 300 mm
- kleur: rood
- Rijwegen
- betonstraatstenen, kefformaat
- kleur: grijs
- Parkeervakken en rabotstrook Oranjelaantje
- betonstraatstenen, kefformaat
- kleur: geel
- Parkeervakken Oranjelaantje
- betonstraatstenen, kefformaat
- kleur: antraciet
- Groenvak
- Bestaande boom
- handhaven

Fietsstraat Eiteren (fase 2) te IJsselstein
Schetsontwerp nieuwe situatie - Bovengrondse infrastructuur