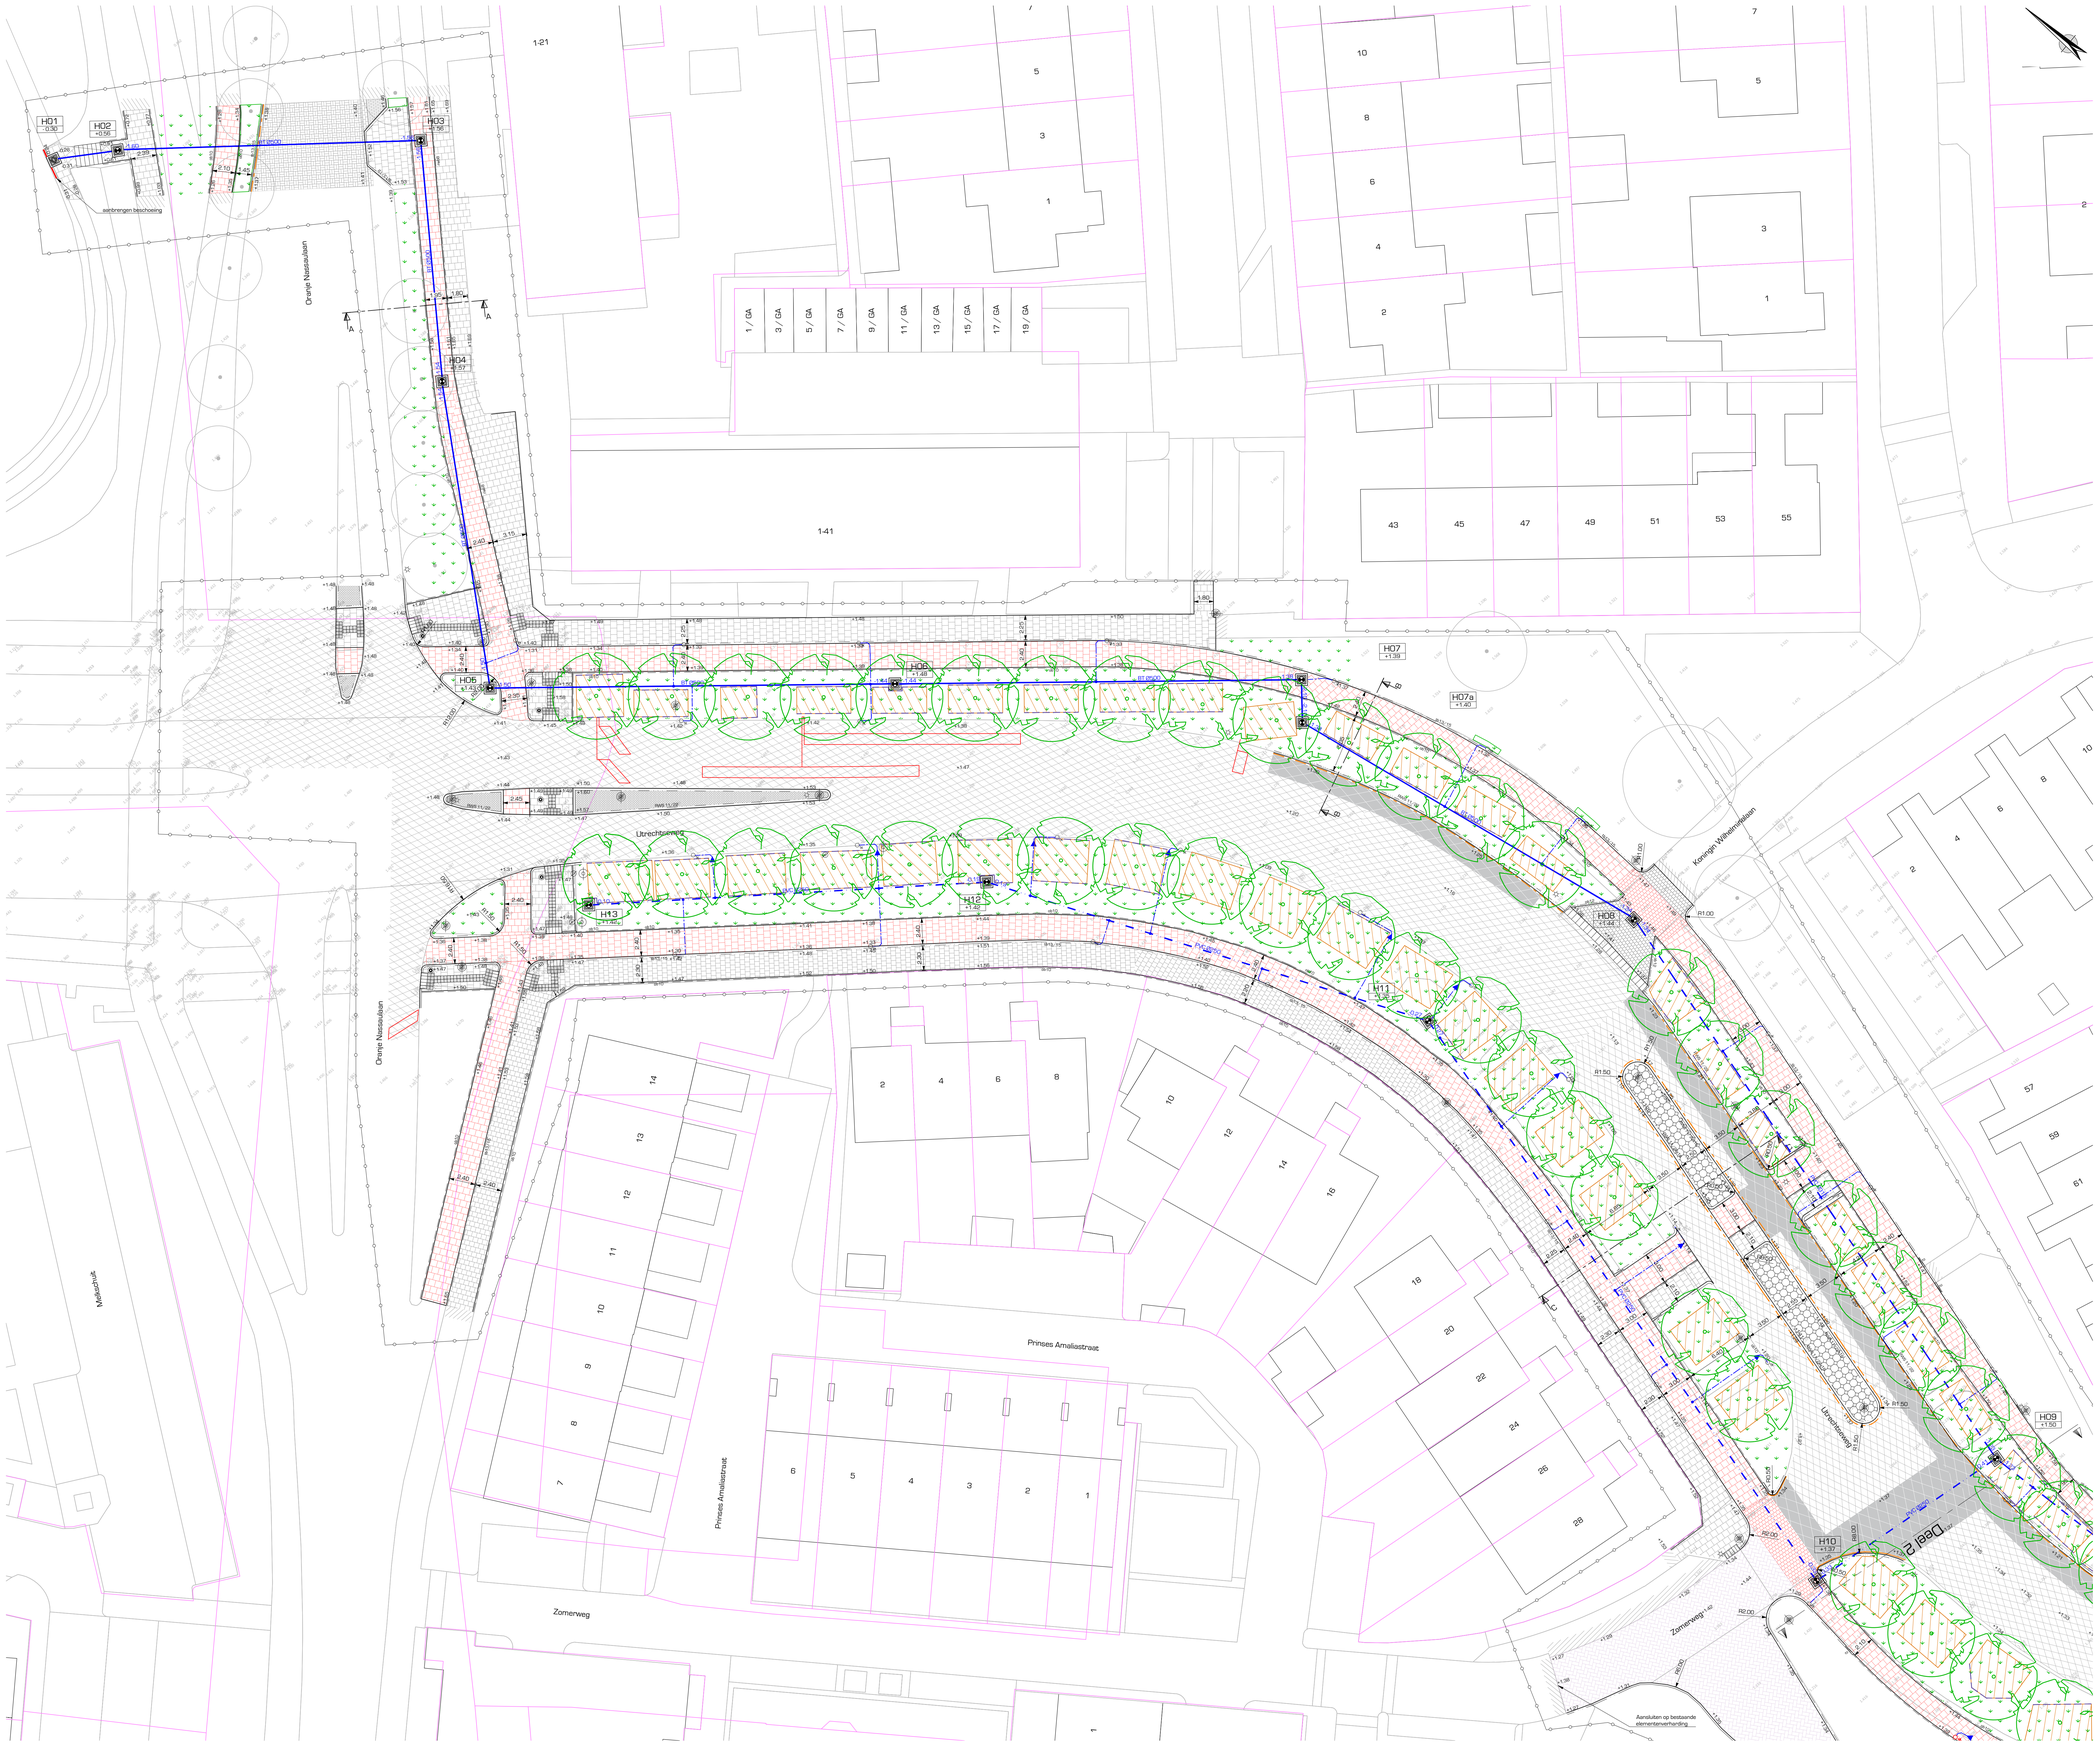

Legenda

- Projectgrens
- Aanbrengen asfaltverharding - deklaag 35mm AC 11 surf - tussenlaag 35mm AC 22 bind - onderlaag 80mm AC 22 base - onderlaag 80mm AC 22 base
- Aanbrengen deklaag - Asfalt, dikte: 35mm - AC 11 surf - mengsellegenschap: DL - 8
- Aanbrengen VRI lussen
- Ribaan Oranje Nassaulaan - BSB, KF, dichtbloklken - kleur: grijs
- Inritten - dubbelklinkers, halfsteensverband - kleur: grijs
- middendruppel - BSB, KF, halfsteensverband - kleur: grijs
- Ribaan Zomerweg - BSB, KF, kepenverband - kleur: heidepaars
- Fietspad - BT300x300x45mm, halfsteensverband - kleur: rood
- Voetpad - BT300x300x45mm, halfsteensverband - kleur: grijs
- Fietspad t.h.v. inrit - dubbelklinkers, halfsteensverband - kleur: rood
- Voetpad t.h.v. inrit - BT300x300x50mm, halfsteensverband - kleur: grijs
- Middengeleider - betonprint, cobblestone motief - kleur: grijs
- Herstraten - herstellen aansluitende verhardingen
- RWS 11/22 — Aanbrengen trottoirband, RWS - afm. 110/250x250mm - kleur: grijs
- RWS 11/20/15 — Aanbrengen trottoirband, RWS - afm. 110/220x150mm - kleur: grijs
- BS13/15 — Aanbrengen trottoirband - afm. 130/150x250mm - kleur: grijs
- BS12 — Aanbrengen opsluitband - afm. 120x250mm - kleur: grijs
- BS10 — Aanbrengen opsluitband - afm. 100x200mm - kleur: grijs
- gr10 — Aanbrengen gazonband - afm. 100x200mm - kleur: grijs
- rsb2 — Aanbrengen rissebjesband - afm. 30/80x200 mm - kleur: grijs
- BS6 — Aanbrengen opsluitband - afm. 60x200mm - kleur: grijs
- Aanbrengen eindverloopband, RWS - afm. 110/220 x 250mm - kleur: grijs
- Aanbrengen eindverloopband - afm. 130/150 x 250mm - kleur: grijs
- Aanbrengen inritverloopband, RWS - verloop naar 130/220 x 160mm - kleur: grijs
- Aanbrengen gootsteigel - afm. 150 x300x60mm - kleur: grijs
- Aanbrengen inritbanden - afm. 800x160x500mm - kleur: grijs
- Aanbrengen inritblokken voetgangers - afm. 600x300x300mm - kleur: grijs
- Aanbrengen noppentegels - afm. 300x300x80 mm
- Aanbrengen geleidelijntegels - afm. 300x300x65 mm
- Aanbrengen traptreden - e.e.a. conform detail
- Aanbrengen HWA - PVC Ø250
- Aanbrengen HWA - PVC Ø315
- Aanbrengen HWA - BT Ø500
- Aanbrengen kolkleiding - PVC Ø150
- Aansluiten op bestaande kolkleiding
- Aanbrengen inspectieput - afm. 800x800mm - beton
- Aanbrengen inspectieput - afm. 280/2mm - kunststof
- H05 + 1.43 — Putnummers - incl. maaiveldhoogte
- Opnieuw stellen trottoirkolk
- Opnieuw stellen straatkolk
- Verplaatsen straatkolk
- Inzaaien gras - e.e.a. conform bestek
- Bestaande boom - handhaven
- Planten boom - incl. boomnummer
- Aanbrengen grondverbetering
- Aanbrengen wortelscherm - 2mm HDPE
- +2.05 — Nieuwe hoogtemaat
- 1.23 — Bestaande hoogtemaat

Wijzigingen		
Nummer	Datum	Omschrijving
01	15-11-2021	Toegevoegd: Bochtstralen banden
02	08-12-2021	Toegevoegd: Bomen h.o.h. 7.00 m
03	-	-

opdrachtgever:
Gemeente IJsselstein

project:
Rioolreconstuctie IJsselstein

omschrijving:
Nieuwe situatie
Blad 1 van 2

schaal	1:200
projectnr.	20 082 01
besteknr.	- -
getekend	NL
gecontr.	EN
datum	10-01-2022
tekeningnr.	2008201-WE-03-041

Definitief

DRONG OMGEVING & TECHNIEK
post: Anthonie Fokkenstraat 4 3772 MR Barneveld
digitaal: E. info@drong.nl W. www.drong.nl
telecom: T. 0342 - 76 00 88

Bestand: 2008201-WE-03.DWG

Format: A0