



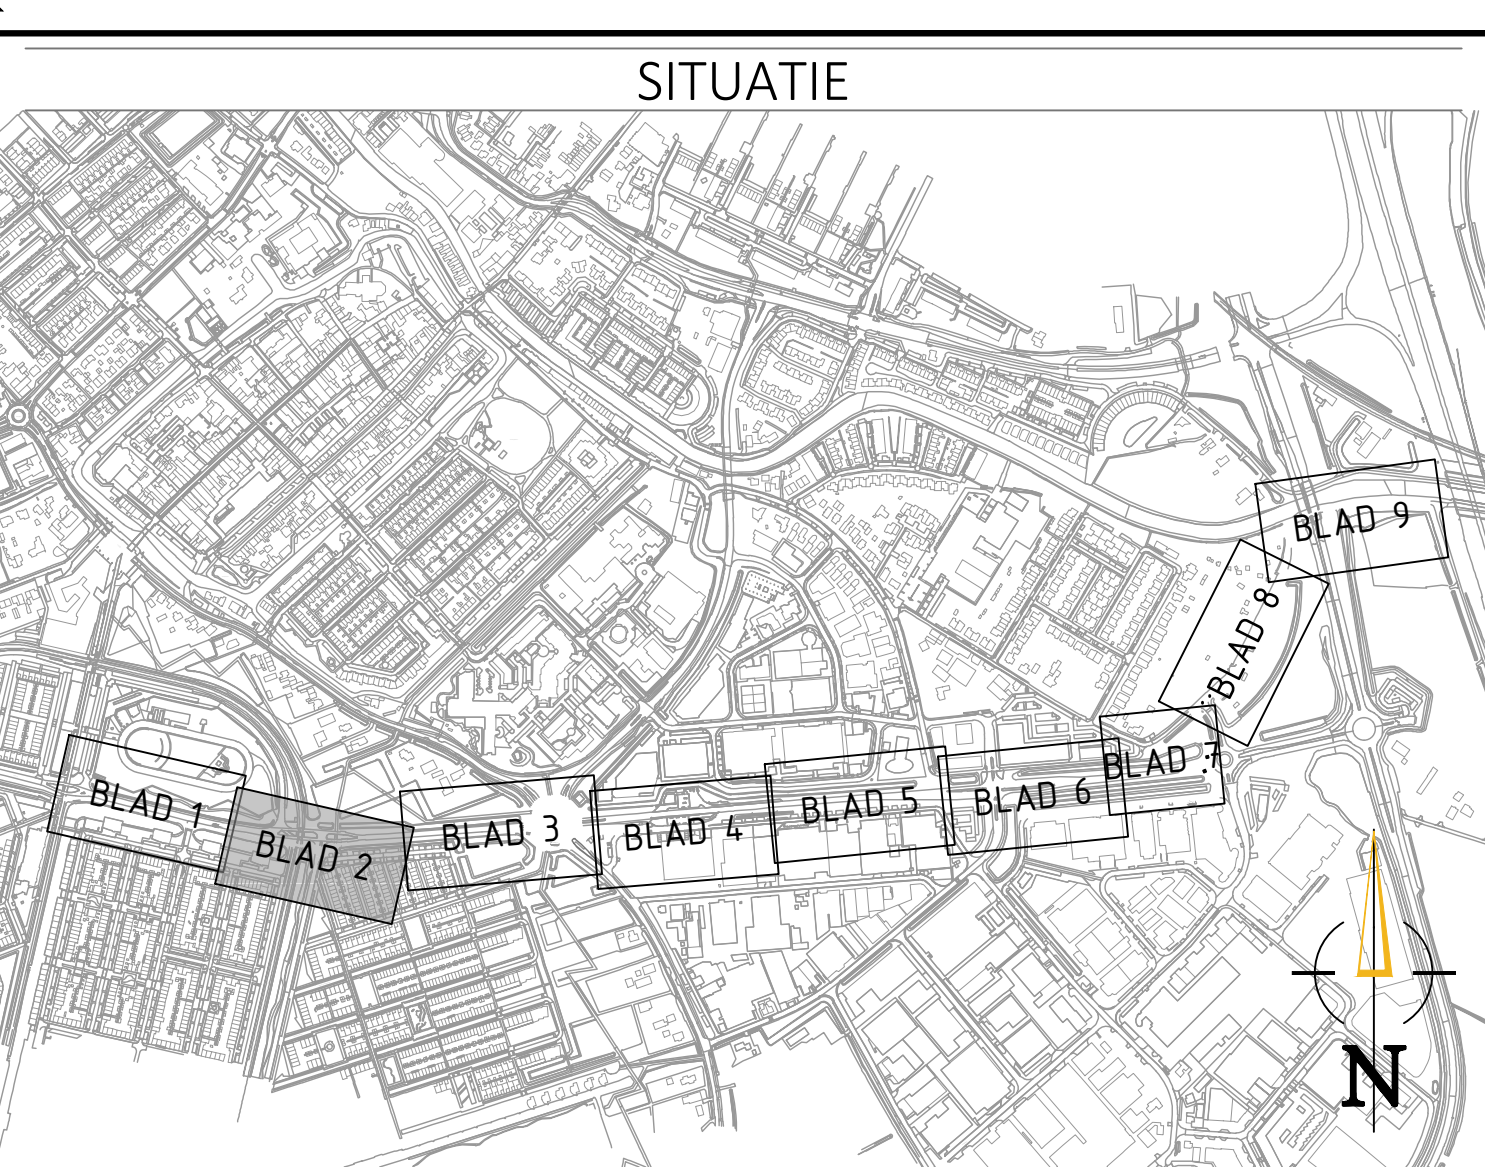

VERKLARING	
	BESTAANDE VERHARDING RIJWEG
	BESTAANDE TRAMBAAN
	BESTAAND WATER
	BESTAAND GRAS
	REBOUWING
	TE VERWIJDEREN ASFALT
	NIJW FIETSPAD
	NIJW TROTTOIR
	NIJW VERHARDING RIJWEG
	NIJW RAMMELSTROOK ROTONDE
	NIJW HAAG
	NIJW GROENVAK
	NIJW RABATSTROOK
	NIJW PARKEERVAKKEN/ LAAD- EN LOSSTROOK
	BOOM
	LICHTMAST, LOCATE N.T.B. OF V. VERLICHTINGSPLAN
	NIJW AS MARKERING 0.30-2.70
	NIJW HEKWERK

OPMERKINGEN

- Maten in meters, tenzij anders vermeld
- Peilmaten in meters t.o.v. N.A.P., tenzij anders vermeld
- Afmetingen en diameters in millimeters, tenzij anders vermeld

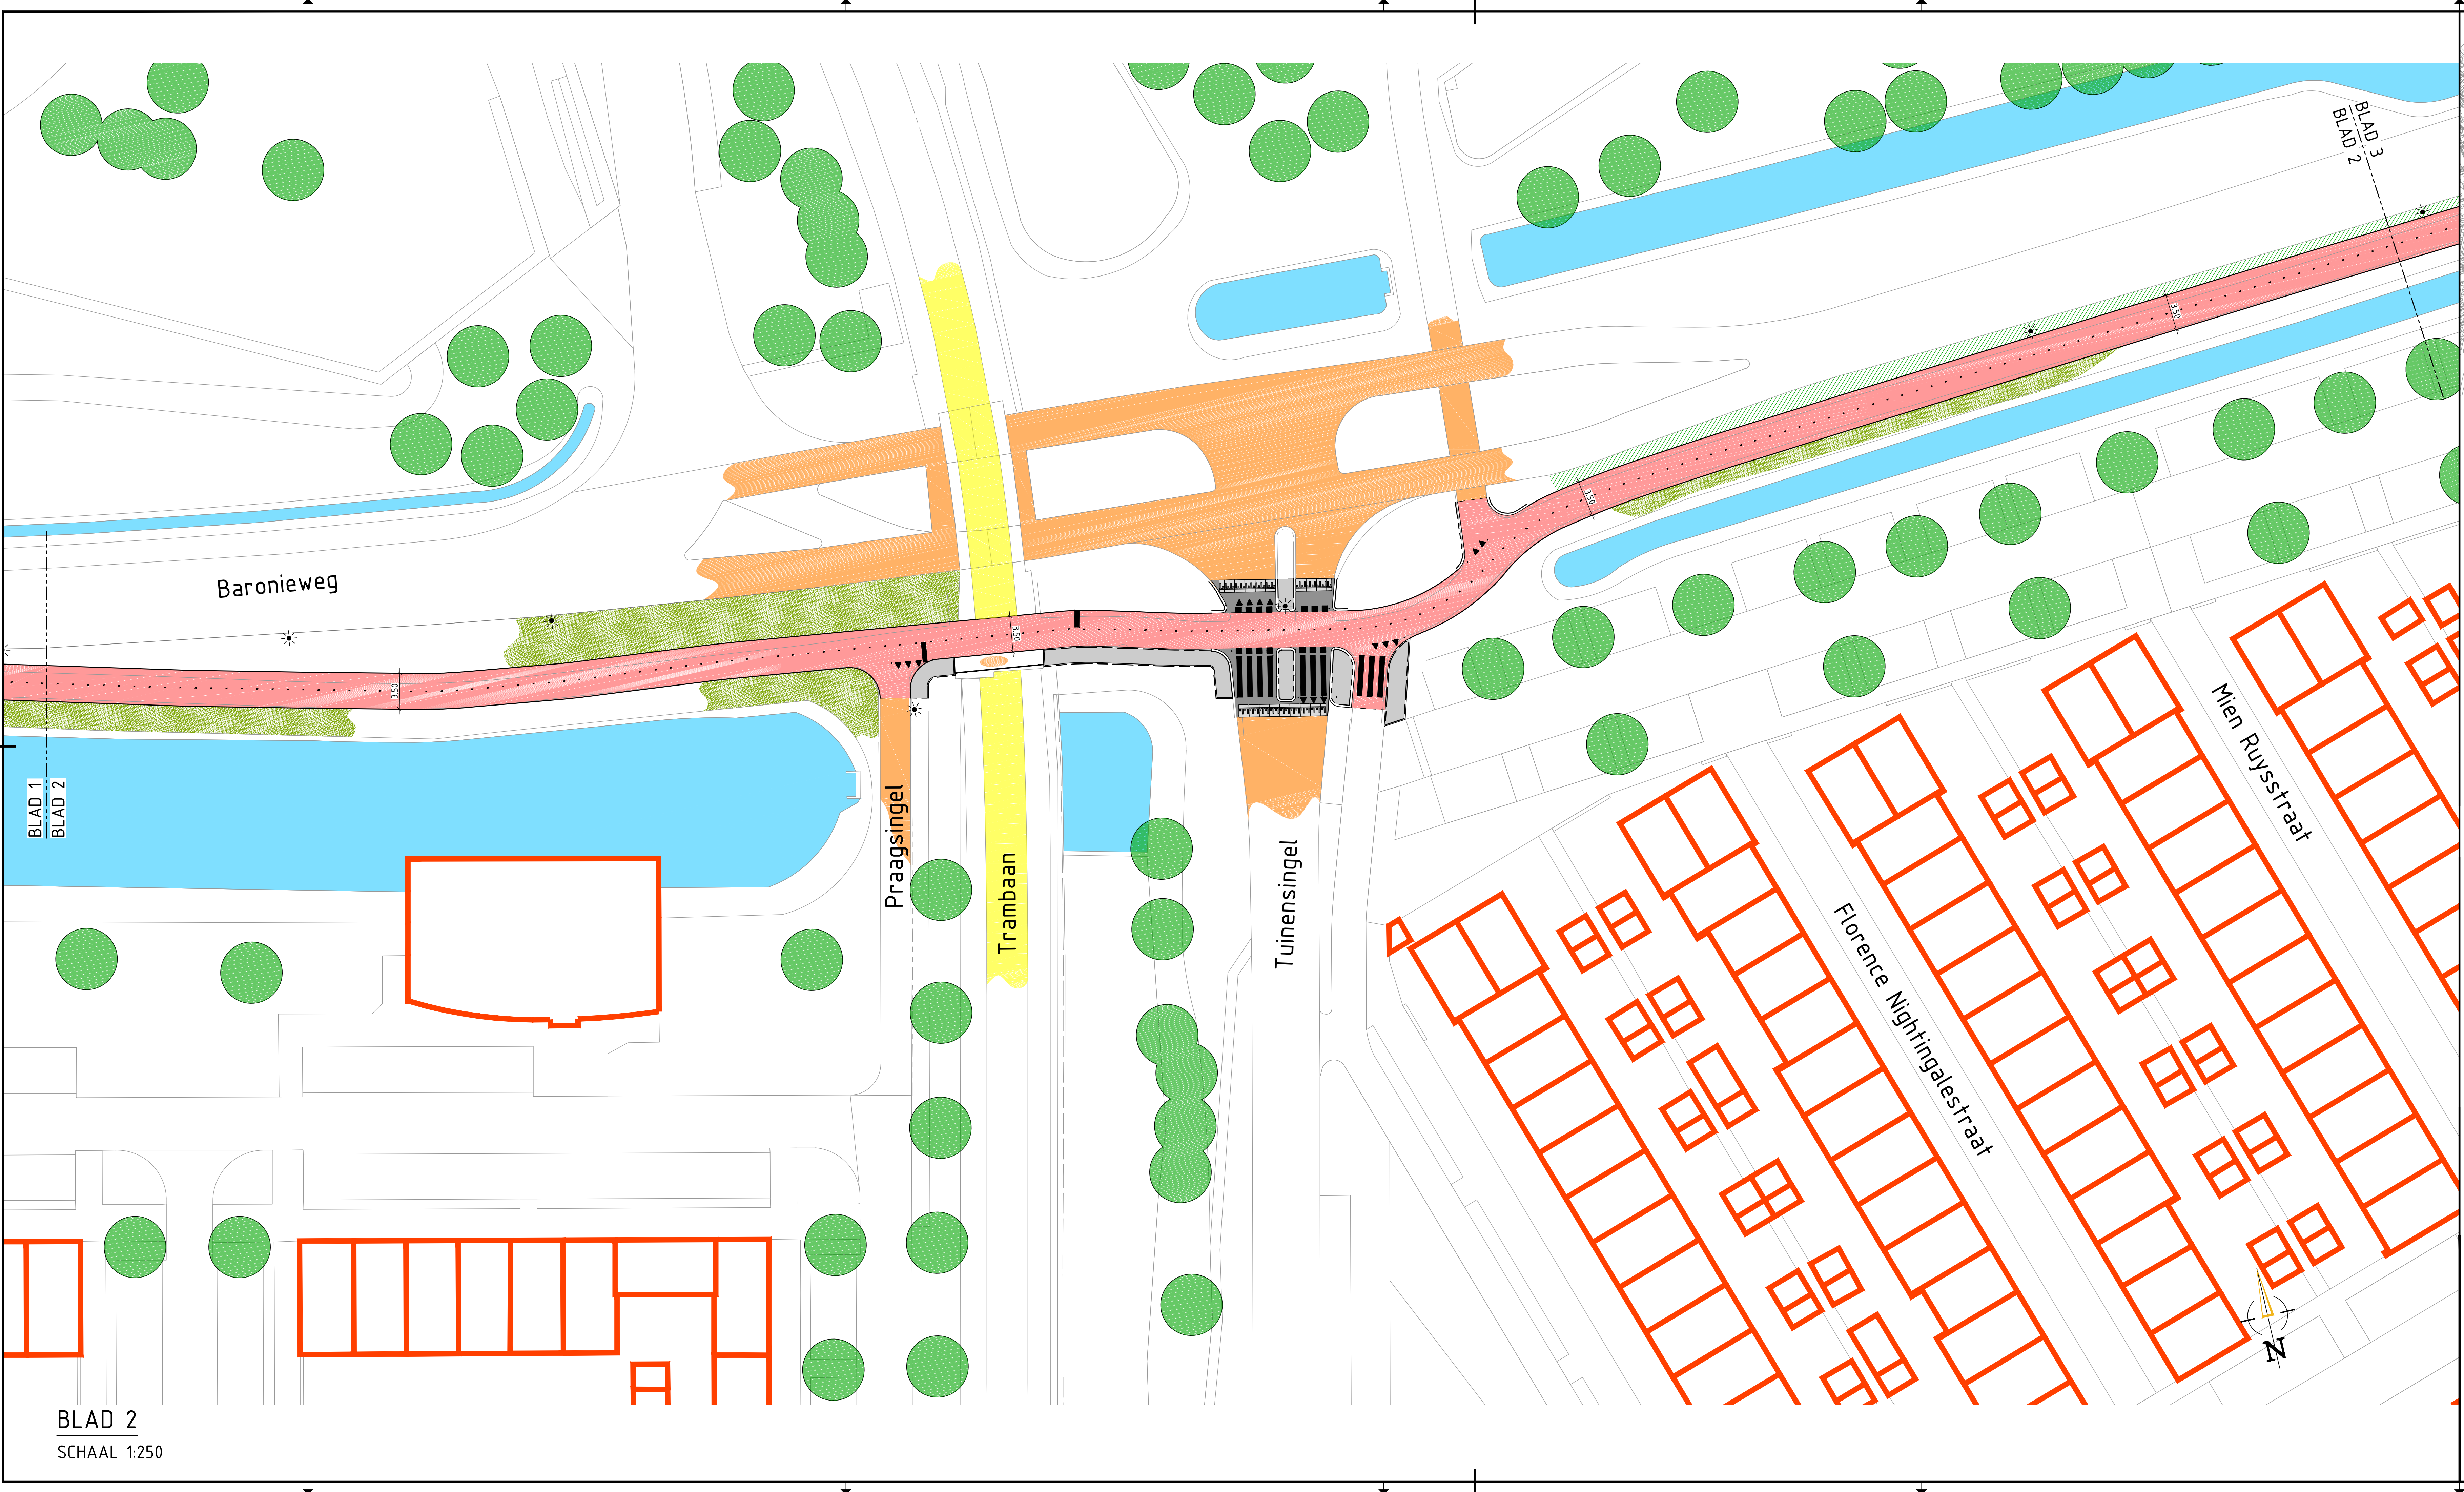

Verse	Datum	Tekeningstatus	Getekend	Geautoriseerd
V1	12-08-2022	Concept	EU	TvH
D1	28-10-2022	Definitief	EU	TvH

Project	Opdrachtgever	Onderdeel	Presentatietekening
Doorfietsroute Provincie Utrecht	Provincie Utrecht		

Besteknummer: 22045001-PT-01

Blad van bladen: 2 van 9

Getekend door: E. Ulbrich

Tekeningnummer: 22045001-PT-01

Formaat: A1+ (1189x549)

Gecontroleerd door: O. de Wit

Verse: D1

Schaal: 1:250

Geautoriseerd door: T. van Houselt

Project: Doorfietsroute Provincie Utrecht

Opdrachtgever: Provincie Utrecht

Onderdeel: Presentatietekening

rps

OmniFormGroup | BSG

Kleinring 23
2952 BG Alblasserdam
Postbus 31
2950 AA Alblasserdam
T +31 (0)85 044 6000
E info@omniformgroup.com