



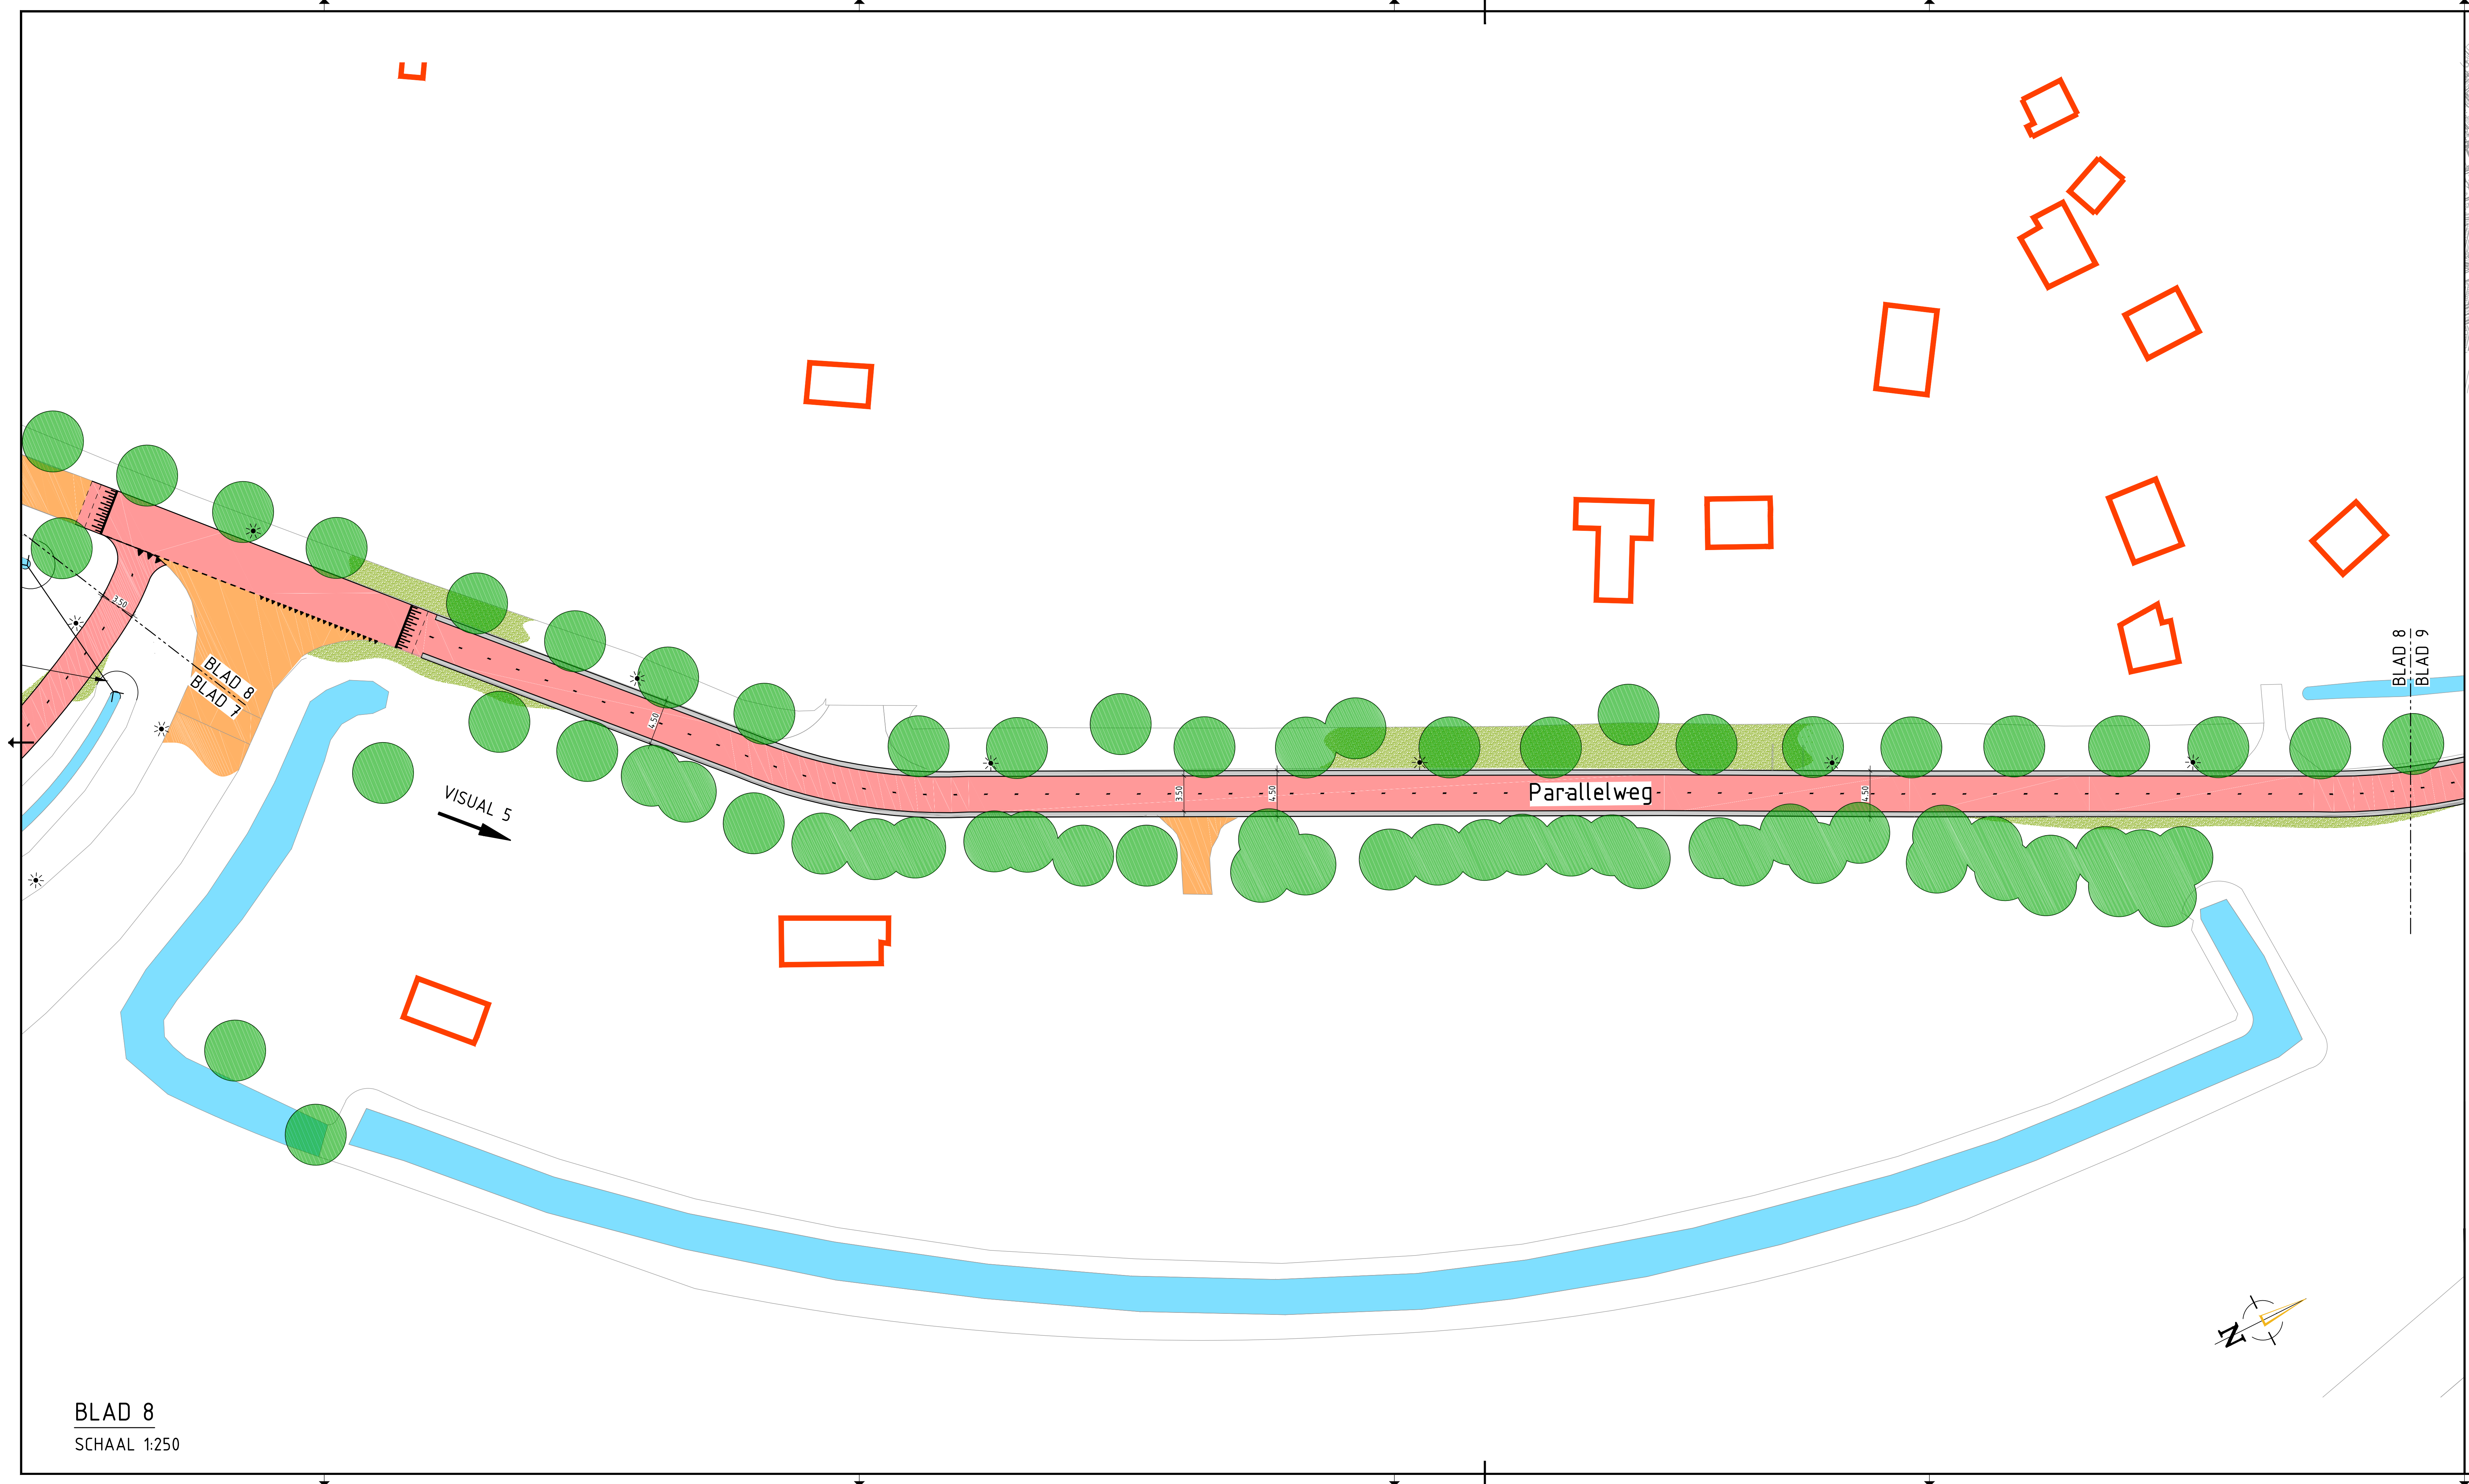

BLAD 8  
SCHAAL 1:250

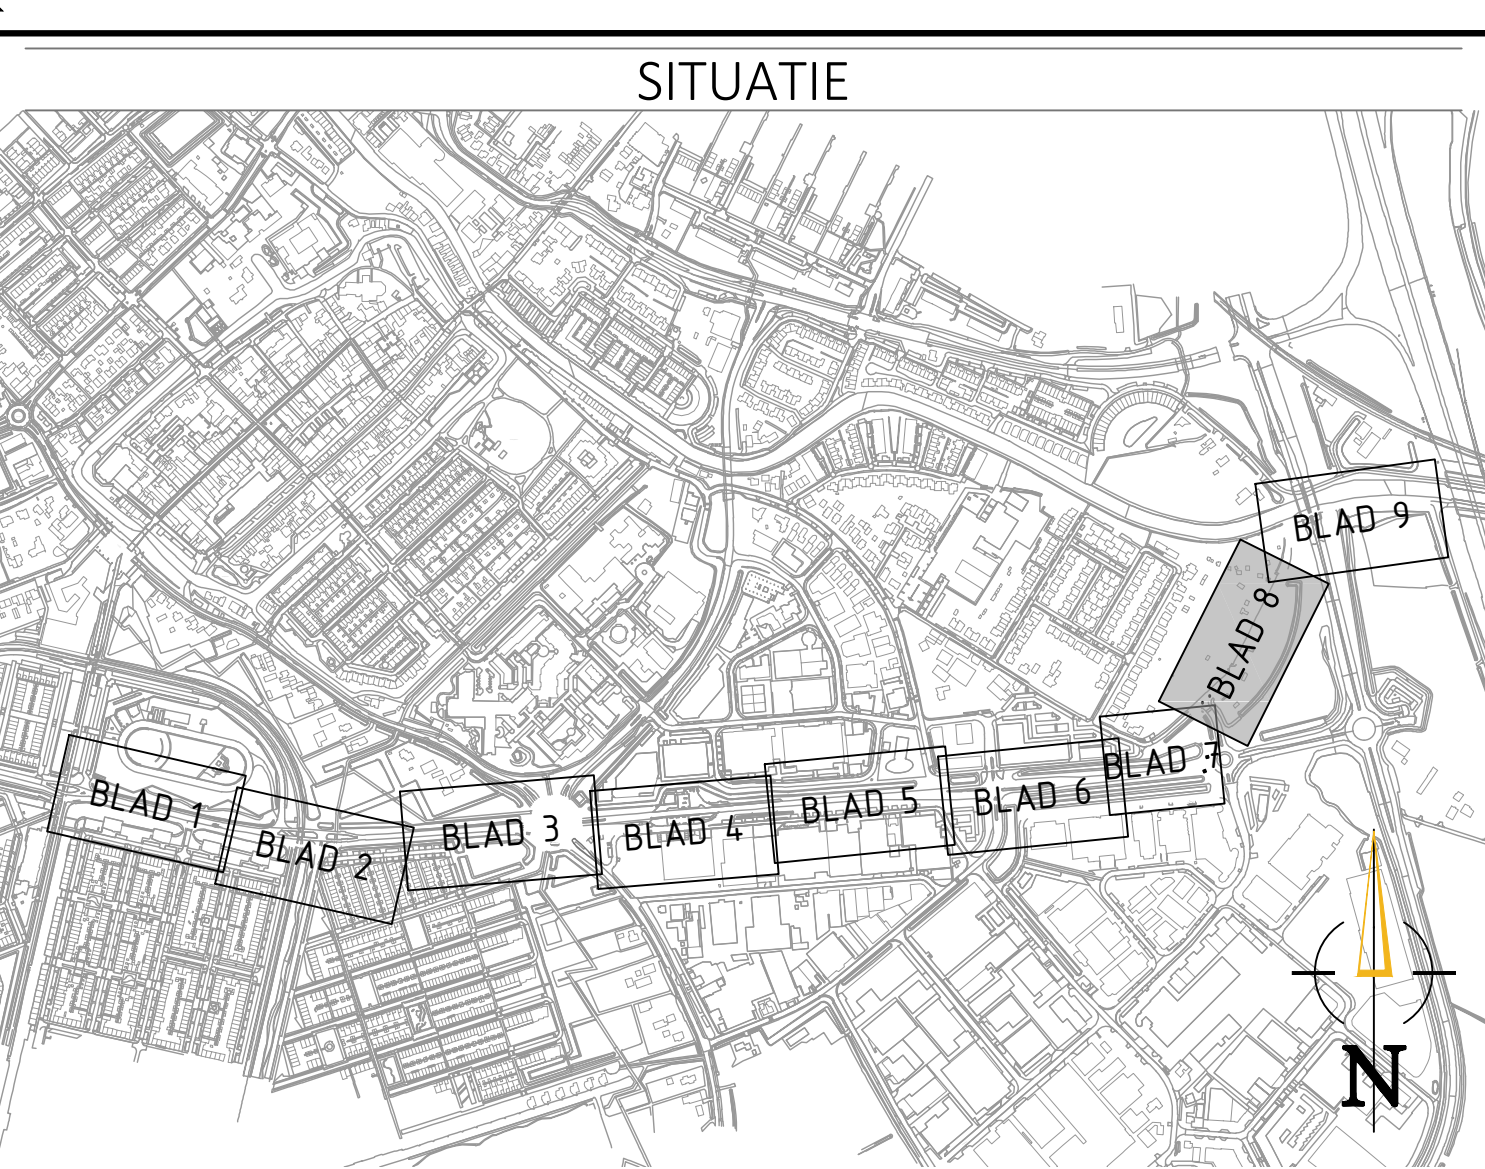


VERKLARING

- BESTAANDE VERHARDING RIJWEG
- BESTAANDE TRAMBAAN
- BESTAAND WATER
- BESTAAND GRAS
- REBOUWING
- TE VERWIDDEREN ASFALT
- NEUW FIETSPAD
- NEUW TROTTOIR
- NEUWE VERHARDING RIJWEG
- NEUWE RAMMELSTROOK ROTONDE
- NEUWE HAAG
- NEUW GROENVAK
- NEUWE RABATSTROOK
- NEUWE PARKEERVAKKEN/ LAAD- EN LOSSTROOK
- BOOM
- LICHTMAST, LOCATE N.T.B. OF N.V. VERLICHTINGSPLAN
- NEUWE AS MARKERING 0.30-2.70
- NEUW HEKWERK

OPMERKINGEN

- Maten in meters, tenzij anders vermeld
- Peilmaten in meters t.o.v. N.A.P., tenzij anders vermeld
- Afmetingen en diameters in millimeters, tenzij anders vermeld

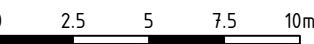

| Verse | Datum      | Tekeningstatus | Getekend | Geautoriseerd |
|-------|------------|----------------|----------|---------------|
| V1    | 12-08-2022 | Concept        | EU       | TvH           |
| D1    | 28-10-2022 | Definitief     | EU       | TvH           |

Project  
Doorfietsroute Provincie Utrecht  
Opdrachtgever  
Provincie Utrecht  
Onderdeel  
Presentatietekening

| Besteknummer    | Tekeningnummer     | Versie             |
|-----------------|--------------------|--------------------|
|                 | 22045001-PT-01     | D1                 |
| Blad van bladen | Formaat            | Schaal             |
| 8 van 9         | A1+ (1189x549)     | 1:250              |
| Getekend door   | Gecontroleerd door | Geautoriseerd door |
| E. Ulbrich      | O. de Wit          | T. van Houselt     |

Kleinring 23  
2952 BG Alblasserdam  
Postbus 31  
2950 AA Alblasserdam  
t +31 (0)85 044 6000  
e info@omniformgroup.com