



Bestaande situatie incl. verwijderingen

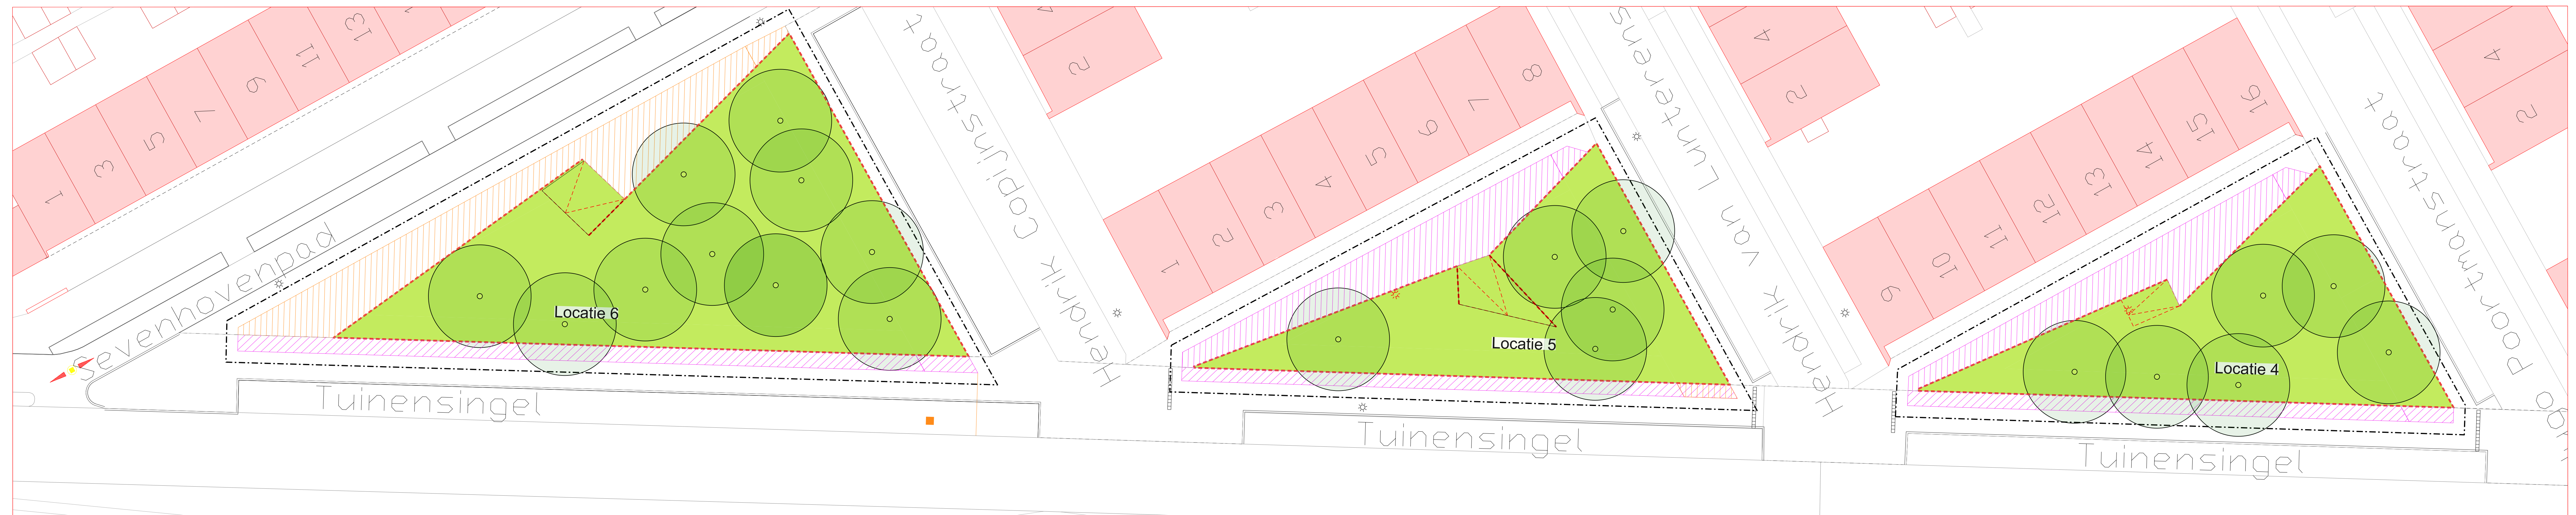

Nieuwe situatie

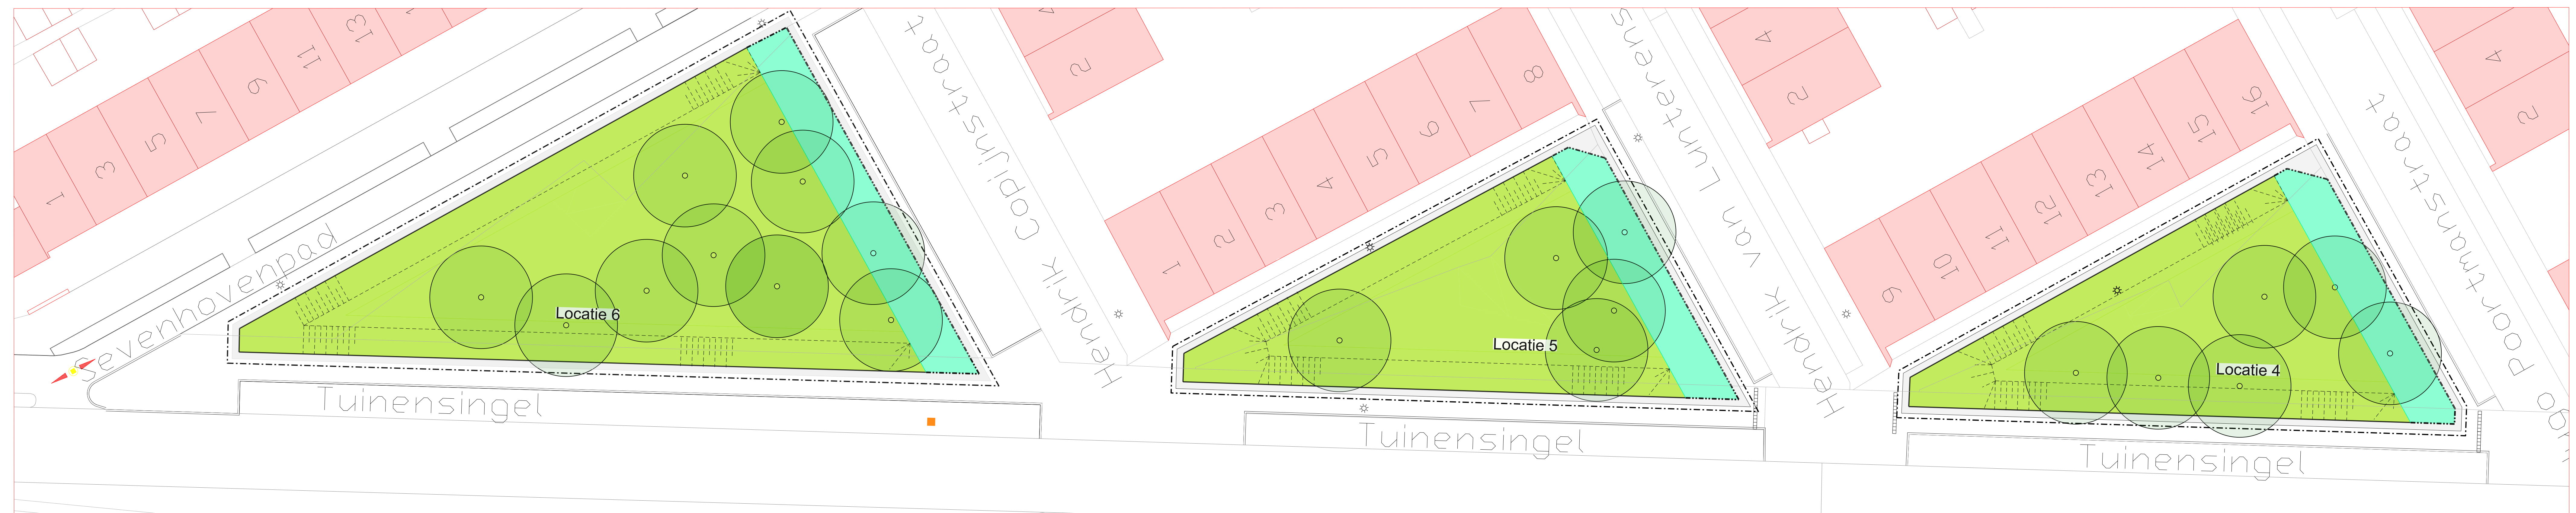

Legenda bestaand


- Lantaarnpaal
- Gazon
- Boom bestaand
- Bestaande situatie
- Betonband
- Bebouwing

Legenda nieuw

- Aanbrengen betonband
- Aanbrengen keerwand beton
- Lantaarnpaal
- Plantvak
- Aanbrengen gazon
- Talud 1:3
- Plangrens

Legenda te verwijderen

- Hellingbaan in gazon
- Keerwand met RVS
- Lantaarnpaal te verplaatsen
- Betontegels, zwart/ wit
- Betontegels, grijs

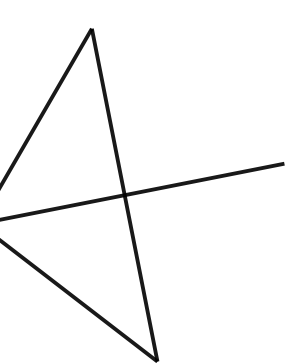

Tuinensingel
 Voorlopig ontwerp blad 1
 Bestaande en nieuwe situatie
 datum: 03-12-2024