




 
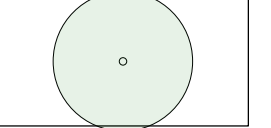
 
 
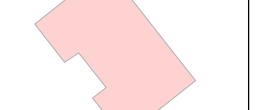
Bestaande situatie incl. verwijderingen

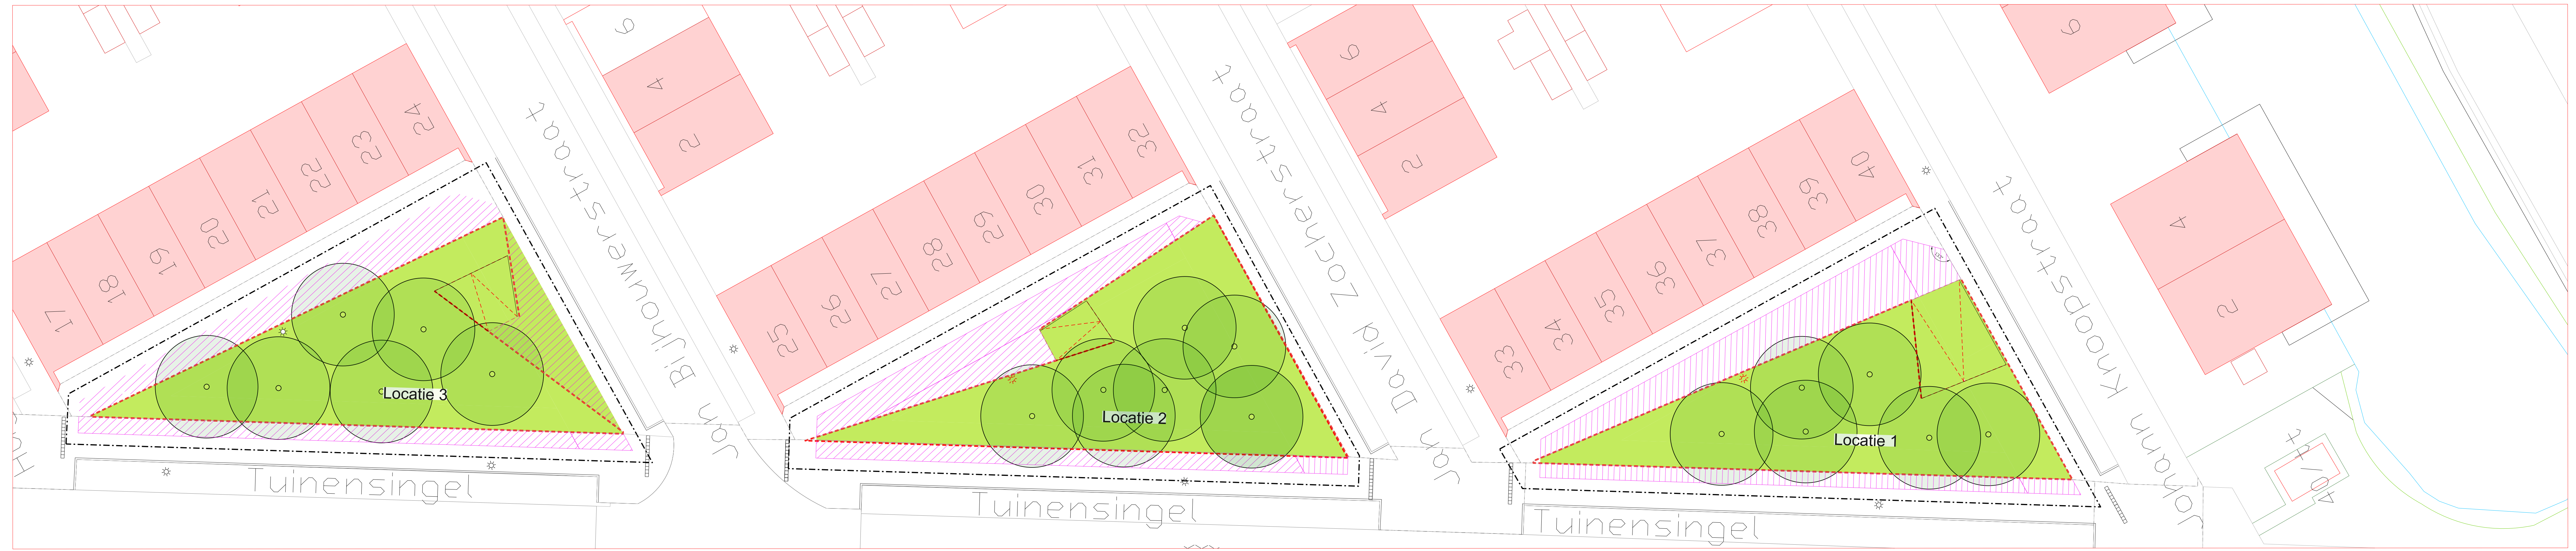

Nieuwe situatie

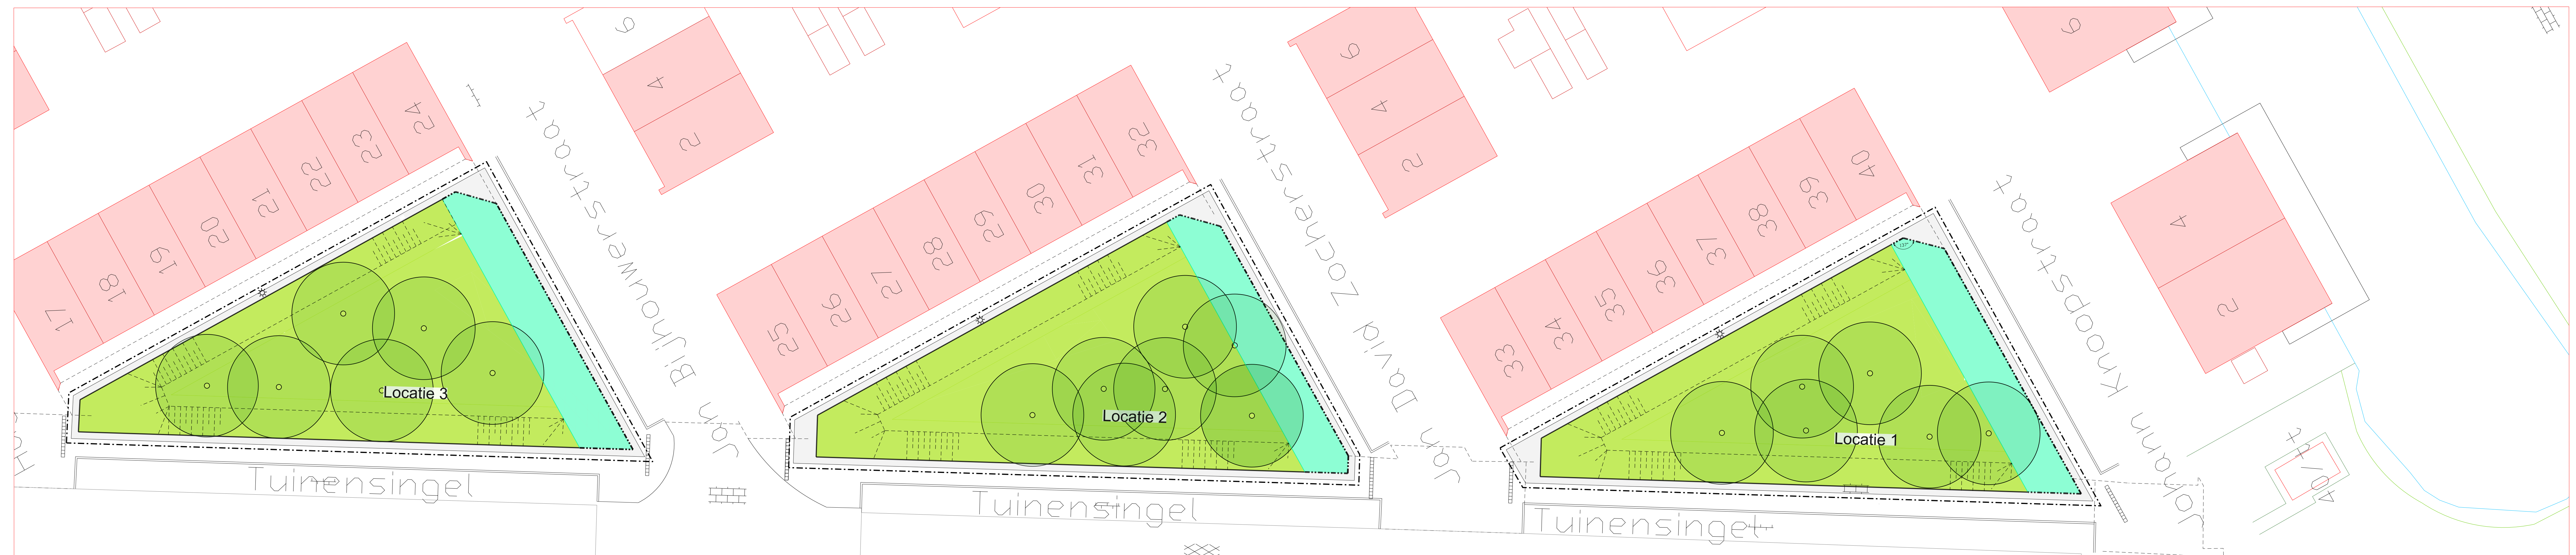

Legenda bestaand


-  Lantaarnpaal
-  Gazon
-  Boom bestaand
-  Bestaande situatie
-  Betonband
-  Bebouwing

Legenda nieuw

-  Aanbrengen betonband
-  Aanbrengen keermwand beton
-  Lantaarnpaal
-  Vak 1
-  Aanbrengen gazon
-  Talud 1:3
-  Plangrens

Legenda te verwijderen

-  Hellingbaan in gazon
-  Keermwand met RVS
-  Lantaarnpaal te verplaatsen
-  Betontegels, zwart/ wit
-  Betontegels, grijs

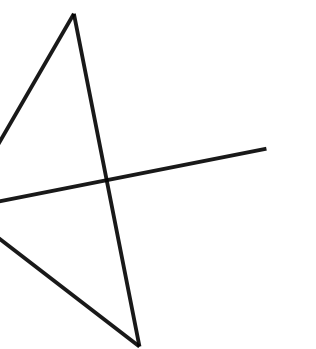

Tuinensingel
 Voorlopig ontwerp blad 2
 Bestaande en nieuwe situatie
 datum: 03-12-2024